


QUERSCHNITTE DER STRASSEN
M. 1:100

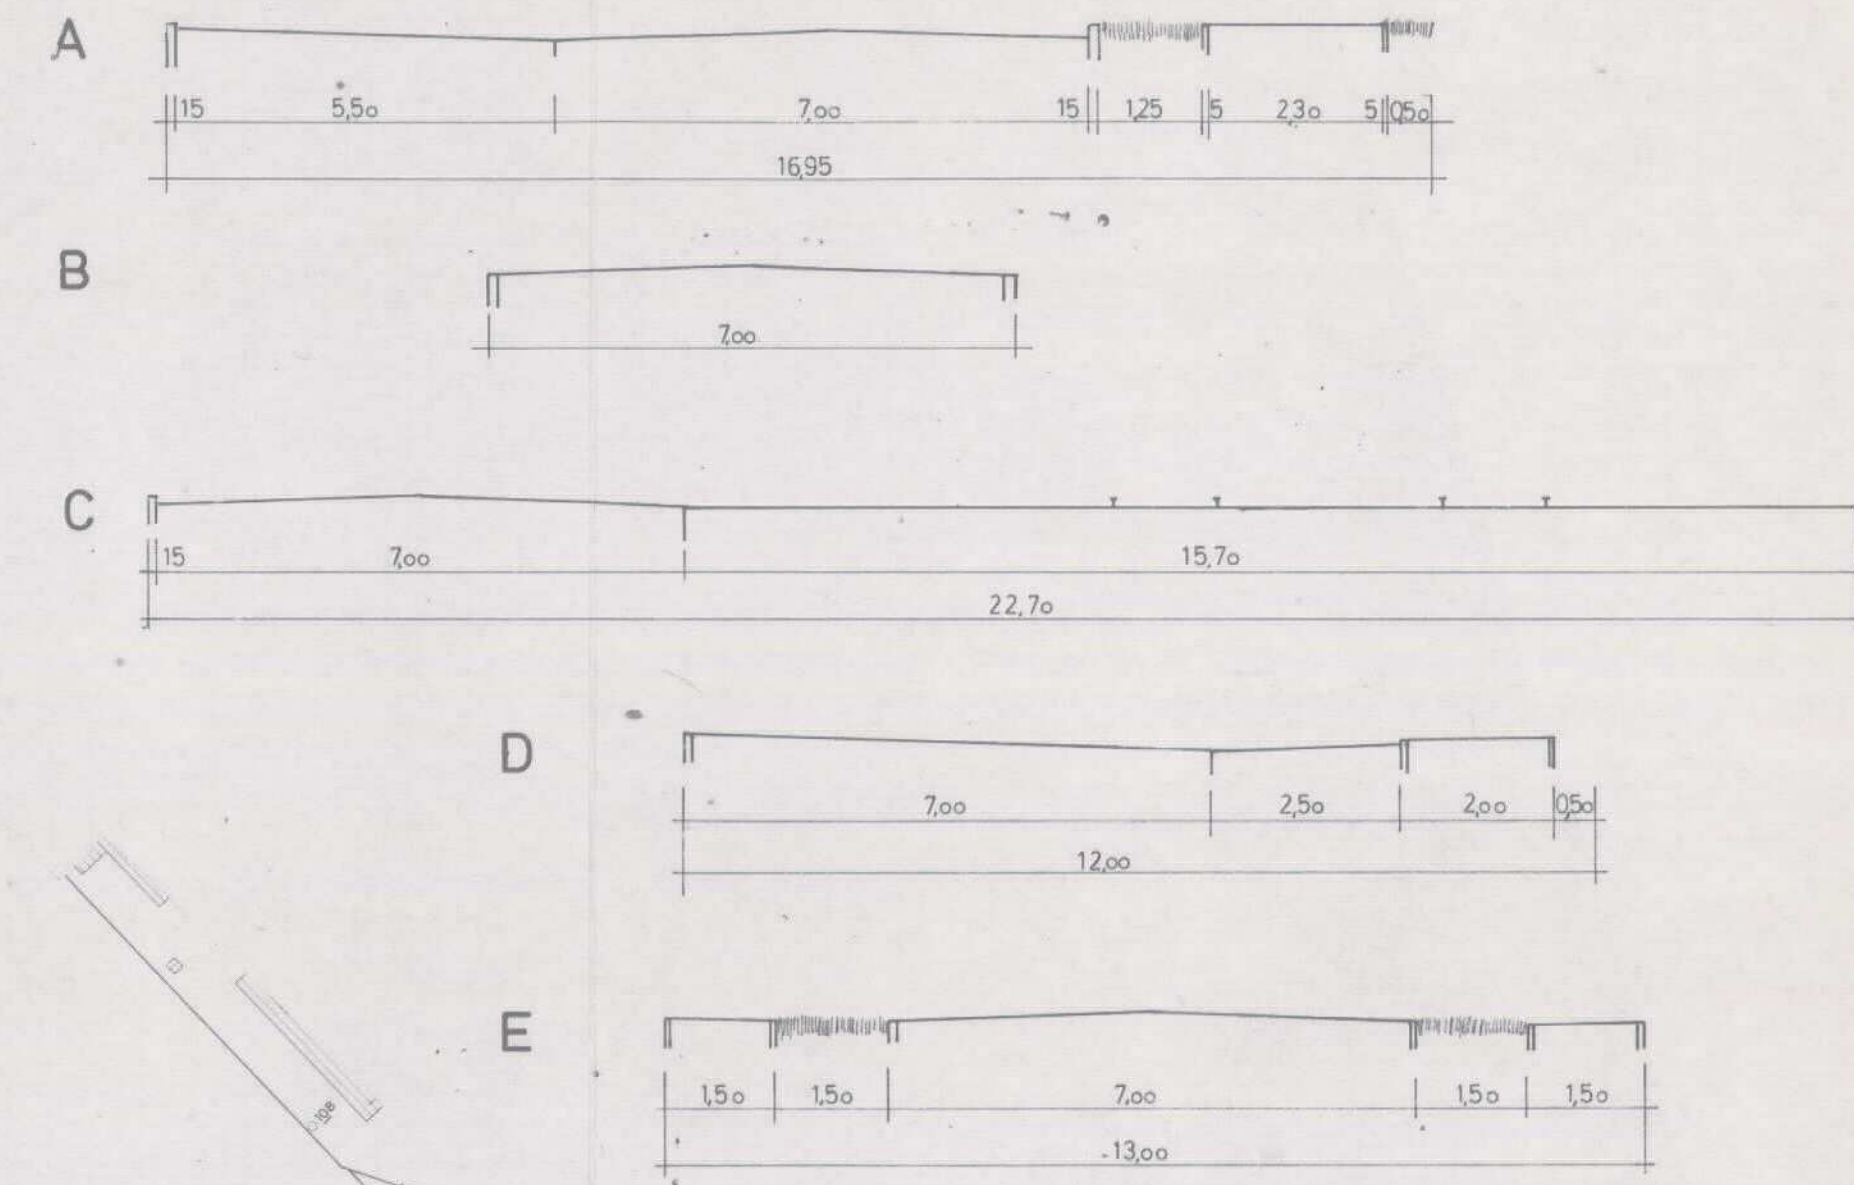

Kreis Aschendorf-Hümmling
Gemeinde Papenburg
Gemarkung Bokel u. Papenburg
Fluren 2, 6, 11, 12, 13 - 1, 2, 41
Maßstab 1:2000

Die Flurkarte zeigt die Flurkarte des Landratsamtes und weist die städtebaulichen Anlagen sowie Straßen, Wege und Plätze vollständig nach (Stand vom 1.1.1977). Sie ist hinsichtlich der Darstellung der Grenzen und der baulichen Anlagen genehmigt.


Die Flurkarte der neu zu bildenden Grundstücke in die Flurkarte ist neu zu bilden.

Papenburg, den 1.1.1977
Karte: 1:2000
(HERSE)

Die Flurkarte der Gemarkung Bokel unterliegt der Flurbereinigung Aschendorf AH 106.

Die Flurkarte Papenburg wurde am 1.1.1977 mit dem Maßstab 1:2000 nach dem 1976/77 GUL-MG 143/179 zur Vereinfachung freigegeben. Sie ist als Kavaliers-Mappe-Aufstellung Papenburg, Aschendorf 1977.

LEGENDE

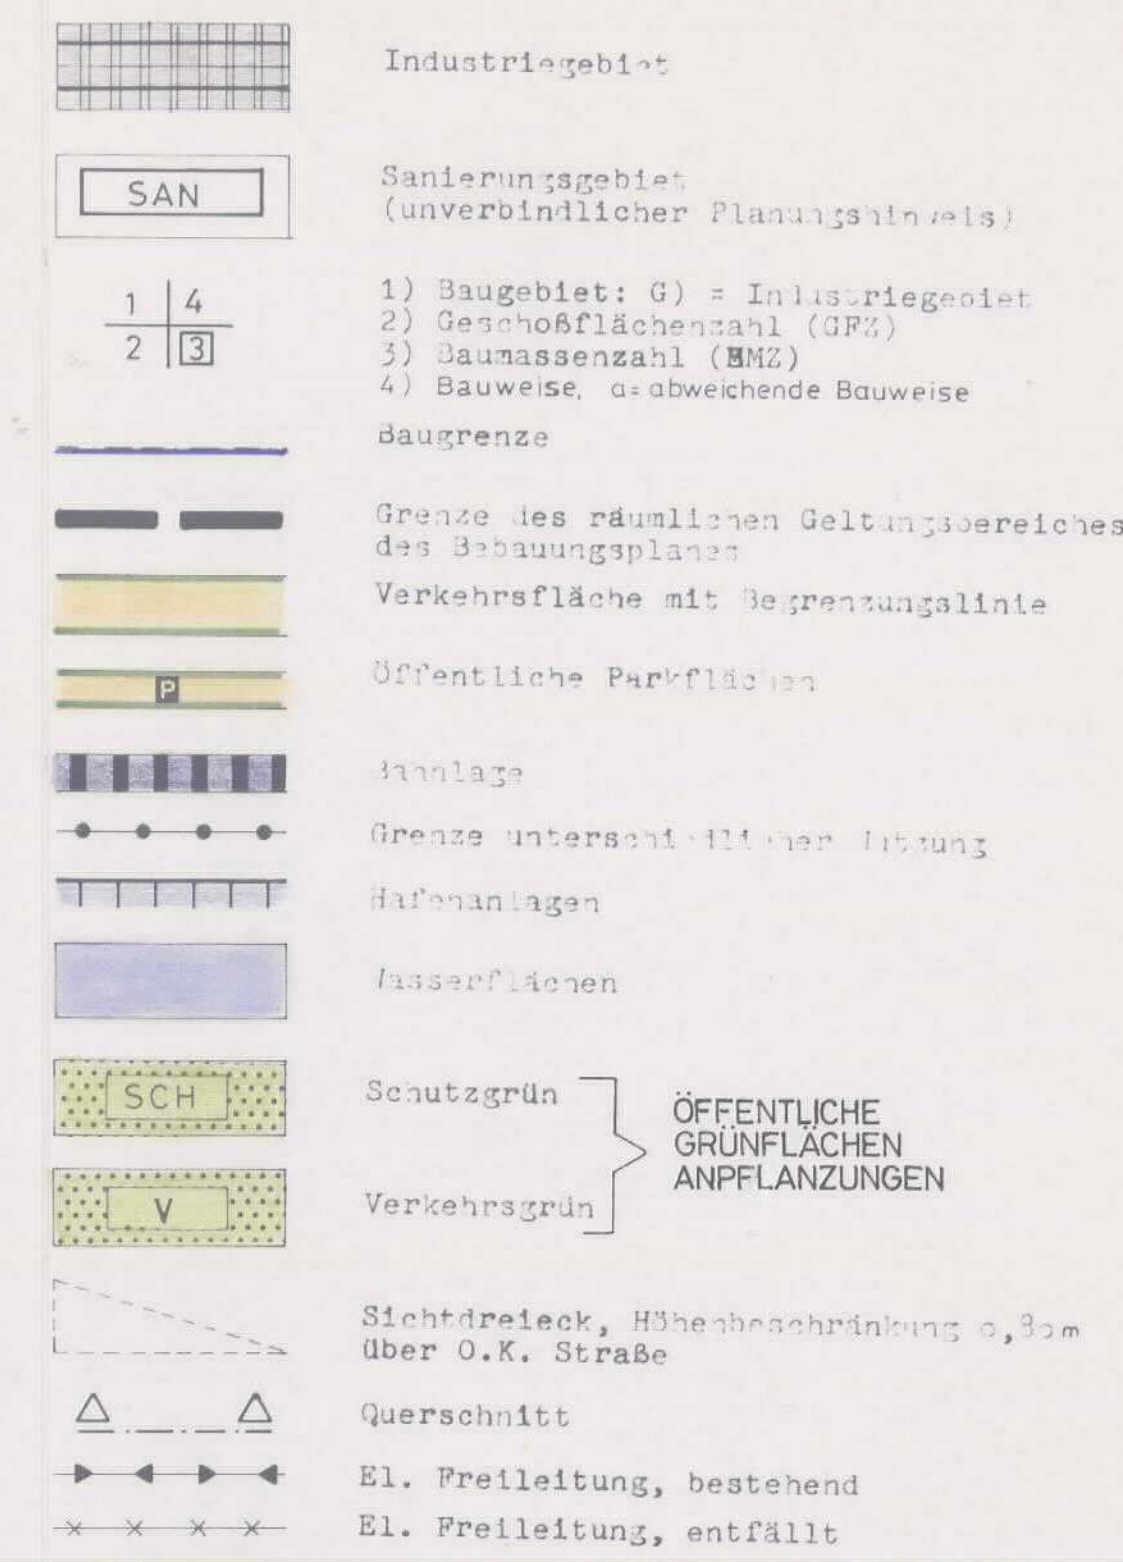

Satzung

zur I. Änderung

Aufgrund der §§ 6 und 40 der Niedersächsischen Gemeindeordnung in der Fassung vom 15.06.1977 (MVGBl. S. 837) in Verbindung mit den §§ 2, 2 und 10 des Städtebaugesetzes in der Fassung vom 18.08.1976 (BGBI. I. S. 256) und der Bau-nutzungsverordnung in der Fassung vom 15.09.1977 (BGBI. I. S. 1763) und der Planzeichenverordnung hat der Rat der Stadt Papenburg am 10.05.1978 folgende Satzung beschlossen:

§ 1
Für die I. Änderung dieses Bebauungsplanes gelten die gleichen textlichen Festsetzungen des am 26.04.1977 vom Herrn Regierungspräsidenten genehmigten Bebauungsplanes Nr. I "Industriegebiet am Sielkanal".

BEBAUUNGSPLAN NR. I
"INDUSTRIEGEBIET AM
SIELKANAL"
DER STADT PAPENBURG
I. ÄNDERUNG

Der Rat der Stadt Papenburg hat am 28.03.1977 gem. § 2 (1) Satz 1 des Städtebaugesetzes (MVGBl. S. 837) die Änderung dieses Bebauungsplanes beschlossen.

Der Bürgermeister: *Kovalev* Der Stadtdirektor: *Kovalev*
Papenburg, den 10.05.1978

Für die Bearbeitung der Planänderung
Papenburg, den 10.05.1978
Stadt Papenburg - Stadtplanamt -
Der Stadtdirektor
i.V.

Der Bebauungsplan ist gemäß § 10 Absatz 1 des Städtebaugesetzes (MVGBl. S. 837) am 10.05.1978 durch den Rat der Stadt Papenburg als Satzung beschlossen worden.

Papenburg, den 10.05.1978
Der Bürgermeister: *Kovalev* Der Stadtdirektor: *Kovalev*

Dieser Bebauungsplan ist gemäß § 11 des Städtebaugesetzes in der Fassung vom 18. August 1976 (MVGBl. S. 225) mit Wirkung vom 12. Juli 1978 als 2256-OS-2202-1 ohne Auflagen genehmigt worden. 673