


- LEGENDE**
- KERNGEBIET
  - ALLGEMEINES WOHNGEBIET
  - MISCHGEBIET
  - 1 GESCHOSSZAHL
  - 2 BAUWEISE (NUR EINZEL- U. DOPPELHÄUSER ZULÄSSIG / o OFFENE BAUWEISE / g GESCHLOSSEN / a ABWEICHENDE BAUWEISE)
  - 3 GRUNDFLÄCHENZAHL (GRZ)
  - 4 GESCHOSSFLÄCHEN (GFZ)
  - GEMEINBEDARFSFLÄCHEN
    - KINDERSPIELPLATZ
    - SCHULE
    - Pflanzgebiet für flächenhafte Anpflanzungen
  - ABGRENZUNG DES RÄUMLICHEN GELTUNGSBEREICHES
  - BAULINIE
  - BAUGRENZE
  - ABGRENZUNG UNTERSCHIEDLICHER NUTZUNG
  - ABGRENZUNG UNTERSCHIEDLICHER GESCHOSSZAHL
  - STELLUNG BAULICHER ANLAGEN, LÄNGER MITTELACHSE DES HAUPTBAUKÖRPERS GLEICH FIRSTRICHTUNG
  - STRASSENVERKEHRSFLÄCHE MIT BEGRENZUNGSLINIE
  - FUSSWEG
  - PARKFLÄCHEN
  - QUERSCHNITT
  - SICHTDREIECK, HÖHENBESCHRÄNKUNG 0,8m ÜBER OKF-STRASSE
  - VERKEHRSGRÜN
  - ARKADE
  - ZU ERHALTENE BÄUME

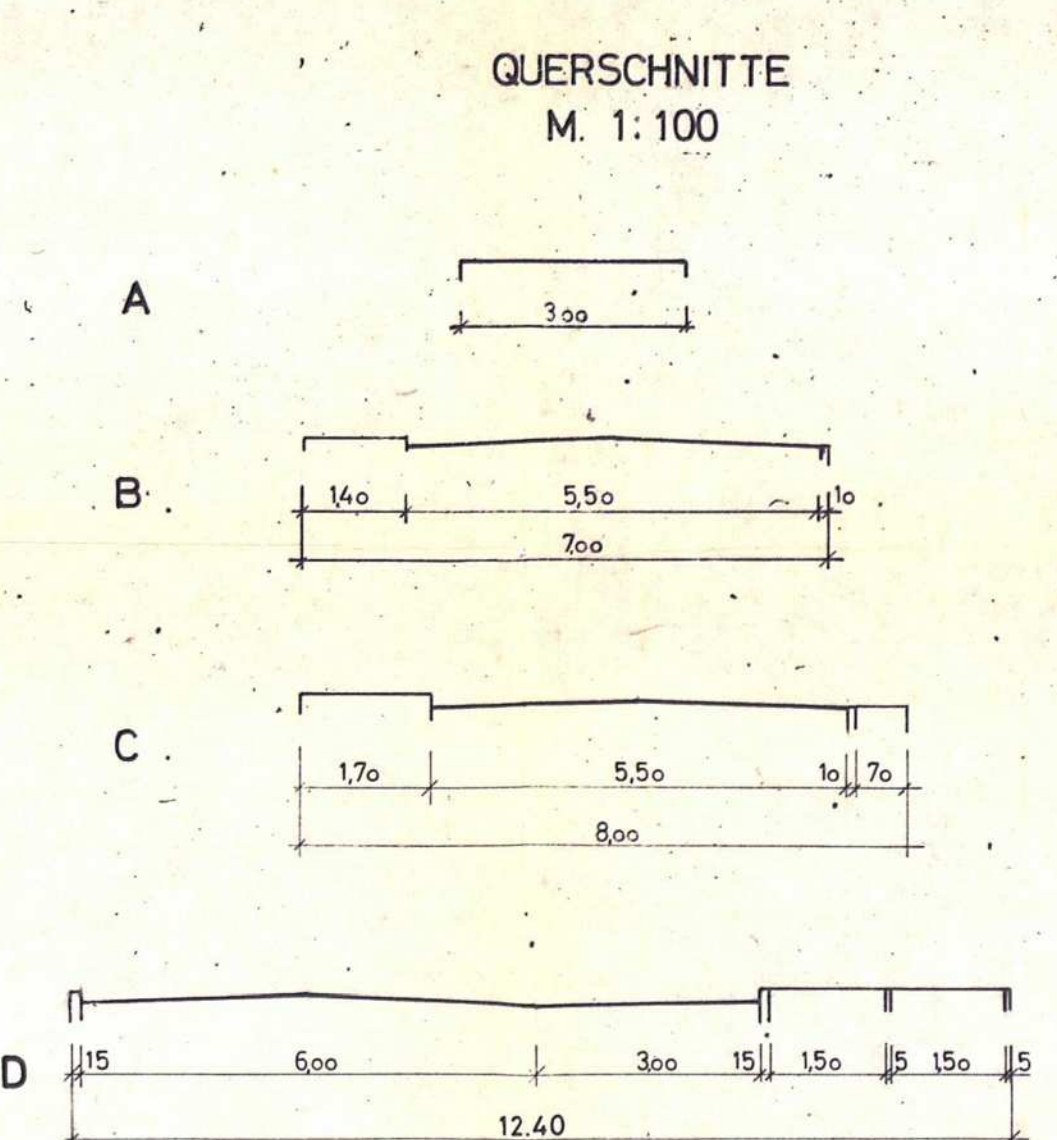

**Kreis Aschendorf-Hümmling    Gemeinde Papenburg**  
**Gemarkung Aschendorf    Flur 7 tlw. u. 10 tlw.**  
**Maßstab 1:1000**

Der Stadt Papenburg unter den Bedingungen des RdErL v. 22.12.1966 (Nds.MBl.1967 S.36) Gült.L.Mdl.149/113 zur Vervielfältigung freigegeben durch das Katasteramt Meppen Außenstelle Papenburg.  
A. Nr. 1705/75

Die Planunterlagen entsprechen dem Inhalt des Liegenschaftskatasters und weisen die baulichen Anlagen sowie Straßen, Wege und Plätze vollständig nach (Stand vom 28.2.1976). Sie sind hinsichtlich der Darstellung der Grenzen und der baulichen Anlagen geometrisch einwandfrei.  
Die Übertragbarkeit der neu zu bildenden Grundstücksgrößen in die Öffentlichkeit ist einwandfrei möglich.

*Städtebaulich bedacht*  
Papenburg, den 21.3.1979  
Katasteramt

**BEBAUUNGSPLAN NR. 16**  
**"ORTSKERN MITTE C"**  
**STADTEIL ASCHENDORF**  
**DER STADT PAPERBURG**  
**I. ÄNDERUNG**

DER RAT DER STADT PAPERBURG HAT AM 16.10.1975 GEMÄSS § 2 (1) BBauG VOM 23.6.1960 (BGB. I S. 341) DIE ÄNDERUNG DIESES PLANES BESCHLOSSEN.  
PAPERBURG, DEN 20.3.1979

DER GEÄNDERTE BEB-PLAN MIT BEGRÜNDUNG HAT EINEN MONAT VON 25.7.1977 BIS 26.8.1977 EINSCHLIESSLICH OFFENTLICH AUSGELEGEN. ORT UND ZEIT DER OFFENTLICHEN AUSLEGUNG WURDEN AM 15.7.1977 ORTS-ÜBLICH BEKANNTGEMACHT.  
PAPERBURG, DEN 20.3.1979

DIE ÄNDERUNG D. BEB-PLANES IST GEMÄSS § 10 BBauG AM 16.2.78 DURCH DEN RAT DER STADT PAPERBURG ZUR SATZUNG BESCHLOSSEN WORDEN.  
PAPERBURG, DEN 20.3.1979

Dieser Bebauungsplan ist gemäß § 11 des BBauG in der Fassung vom 18. August 1976 (BGBl. I S. 2256) mit Verfügung vom 22. JUNI 1979, Az. 309.9-2/1102-54041, mit ohne Auflagen genehmigt worden.  
22. JUNI 1979

DER MIT DER VERORDNUNG VOM 18. AUGUST 1976 (BGBl. I S. 2256) GENEHMIGTE BEBAUUNGSPLAN IST GEM. § 12 BBauG AM 16.2.78 IM AMTSBLATT DES LÄNDLICHEN BEKANNTGEMACHT WORDEN. DAMIT IST DER BEB-PLAN IN KRAFT GETRETEN.  
PAPERBURG, DEN 20.3.1979