


VIELFÄLTIGUNG VERBOTEN

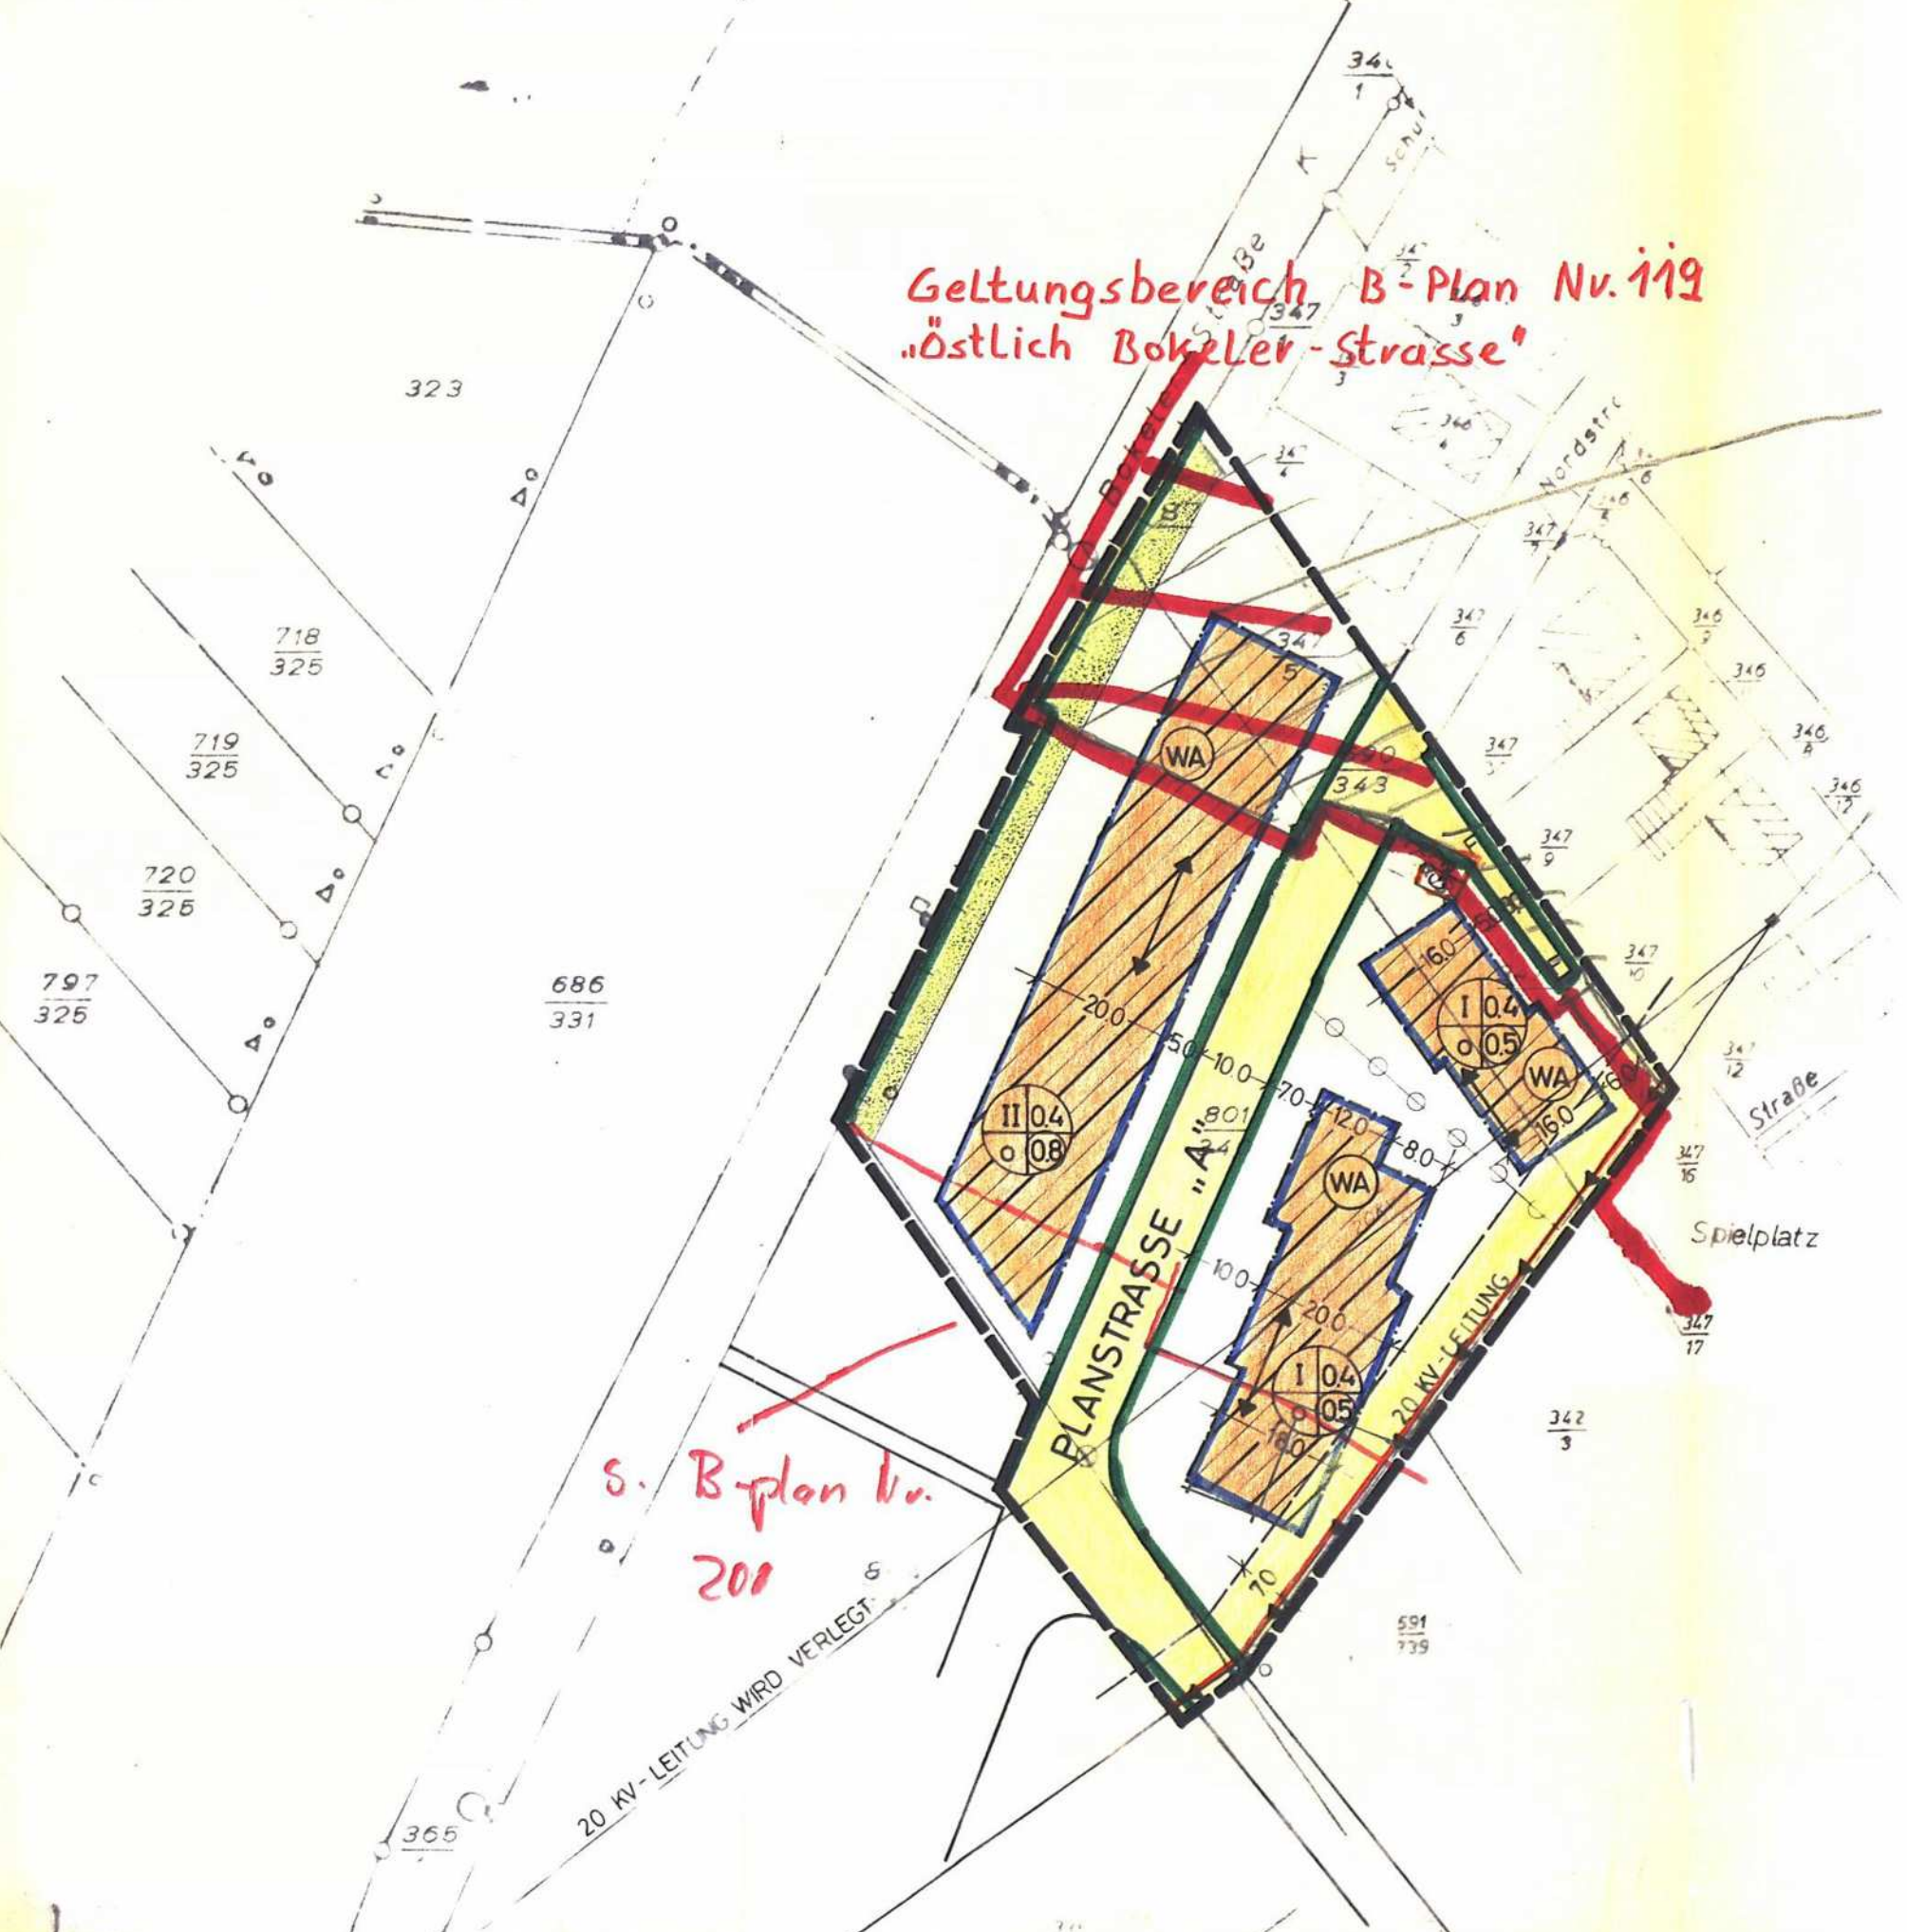

Geändert durch Bebauungsplan
Nr. 119, 'Östlich Bokeler-Strasse'
20.05.86

Landkreis Aschendorf - Hümmling
Gemarkung Aschendorf
Flur 10
Ungef. Maßstab 1:1000
A. Nr. 1461/71 Kostenbuch Nr. 2056/72

DER STADT ASCHENDORF ZUR VERVIELFÄLTIGUNG
FREIGEgeben DURCH DAS KATASTERAMT PAPENBURG

BEBAUUNGSPLAN NR. 26 B
s. B-plan Nr. 119 u. 200
DER STADT ASCHENDORF

LANDKREIS ASCHENDORF - HÜMMLING

DER RAT DER STADT ASCHENDORF HAT AM 21. 2. 1972 GEMÄSS
§ 2 (1) BBAUG VOM 23. 6. 1960 (BGBl. I S. 341) DIE AUFSTELLUNG DIESER
PLANES BESCHLOSSEN.
H. P. Müller ASCHENDORF, DEN 21. 2. 1972
BÜRGERMEISTER STADTDIREKTOR I.V.

BEARBEITET: PLANUNGSBÜRO FÜR STADTEBAU u. ORTSPLANUNG
OSNABRÜCK, DEN 7. 3. 1972
PLANUNGSBÜRO NOLTE-HÜCKER
STADTEBAU UND ORTSPLANUNG
45 OSNABRÜCK, HOLTSTR. 59, TEL. 251 20 U. 2 49 98

DER BEB-PLAN MIT BEGRÜNDUNG HAT EINEN MONAT VOM 4. 4. 1972 BIS
4. 5. 1972 EINSCHLIESSLICH OFFENTLICH AUSGELEGEN. ORT UND ZEIT
DER OFFENTLICHEN AUSLEGUNG WURDEN AM 25. 3. 1972 ORTSÜBLICH
BEKANNTGEMACHT.
STADT ASCHENDORF, DEN 4. 5. 1972
STADTDIREKTOR I.V.

DER BEB-PLAN IST GEMÄSS § 2 (1) BBAUG AM 26. 6. 72 DURCH DEN RAT
DER STADT ASCHENDORF ALS SATZUNG BESCHLOSSEN WORDEN.
H. P. Müller ASCHENDORF, DEN 26. 6. 1972
BÜRGERMEISTER STADTDIREKTOR I.V.

Dieser Bebauungsplan ist gem. § 11 des
BBauG vom 23. 6. 1960 (BGBl. I S. 341)
mit Verfügung vom 24. NOV. 1972
genehmigt worden.
Osnabrück, den 24. NOV. 1972
Der Regierungspräsident
A. A.
Oberbaurat

DIE MIT DER VORSTEHENDEN VERFÜGUNG DES HERRN REGIERUNGSPRÄSI-
DENTEN AUSGESPROCHENE GENEHMIGUNG DES BEB-PLANES IST GEM. § 12
BBAUG AM 29. 12. 72 IM AMTSBLATT DES LANDKR. ASCHEND.-HÜMML. ÖFFENTL.
BEKANNT GEMACHT WORDEN. DAMIT IST DER BEB-PLAN IN KRAFT GETRETEN.
ASCHENDORF, DEN STADTDIREKTOR