


REGELQUERSCHNITTE DER STRASSEN M.1:100

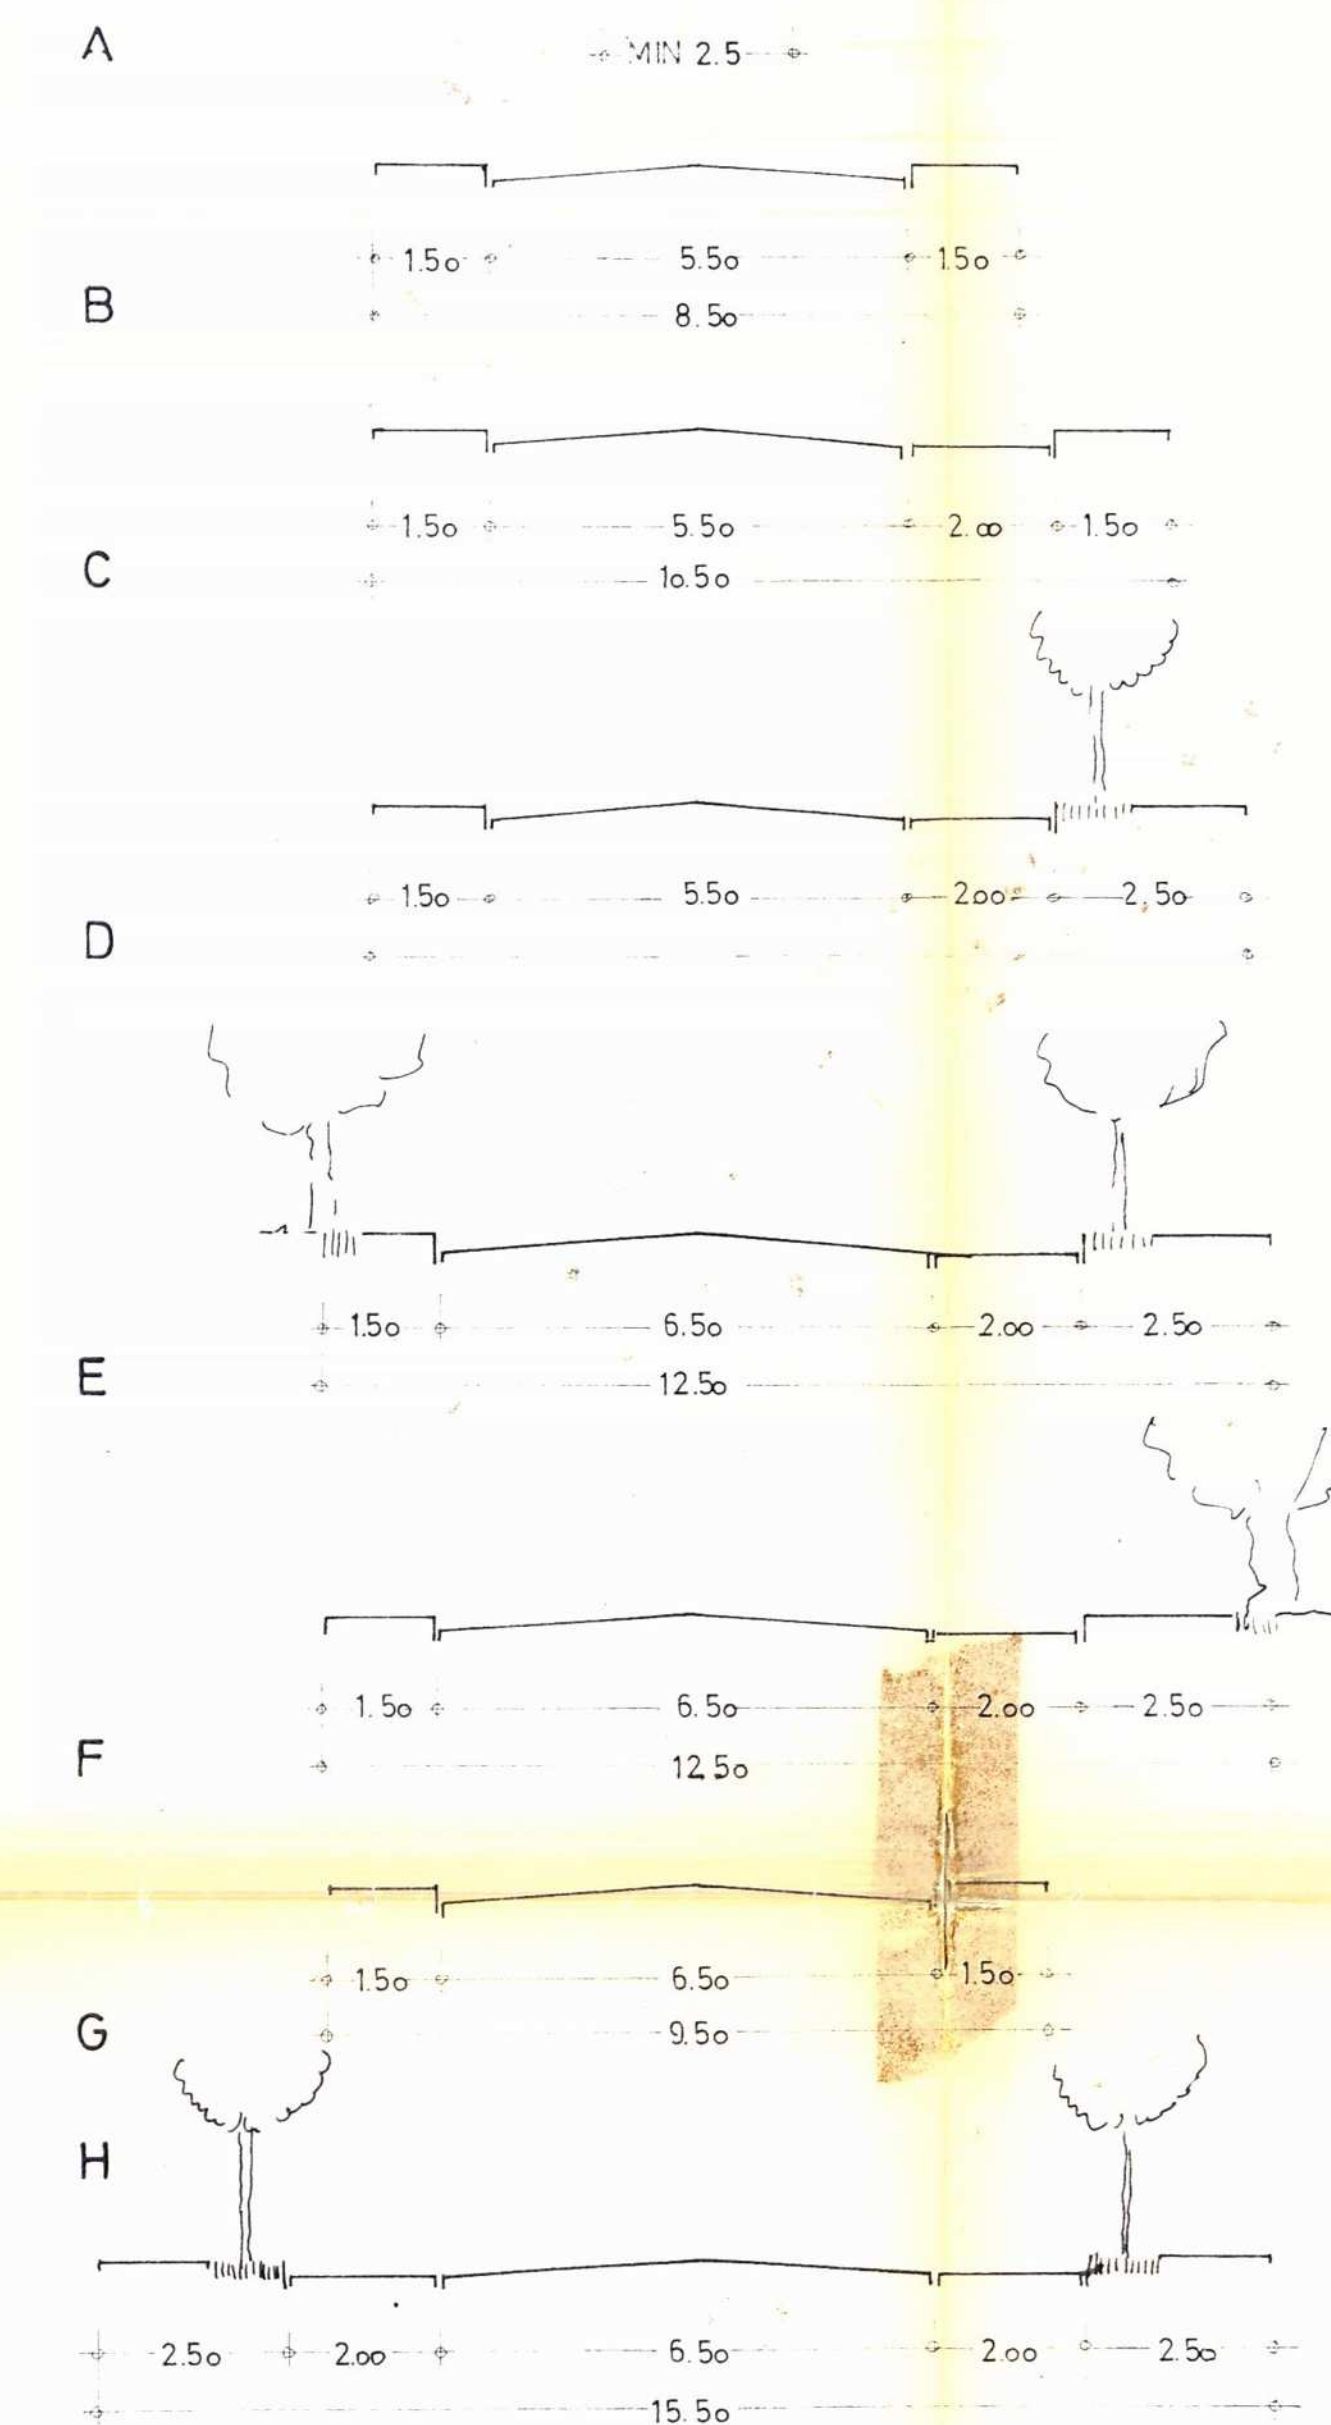

QUERSCHNITT	A	wohnweg
QUERSCHNITT	B	wohnstrasse
QUERSCHNITT	C	wohnstrasse einseitig mit parkstreifen
QUERSCHNITT	D	wohnstrasse einseitig mit parkstreifen mit neu zu pflanzenden bäumen auf dem gehweg
QUERSCHNITT	E	wohnstrasse einseitig mit parkstreifen im süden (hier: links) vorhandene bäume im norden (hier: rechts) neu zu pflanzende bäume
QUERSCHNITT	F	wohnstrasse einseitig mit parkstreifen im norden (hier: rechts) vorhandene bäume
QUERSCHNITT	G	wohn-/sammelstrasse
QUERSCHNITT	H	wohn-/sammelstrasse beidseitig mit parkstreifen beidseitig neu zu pflanzende bäume

Z E I C H E N E R K L Ä R U N G

- [illegible]

LANDKREIS ASCHENDORF - HÖMMING
GEMARKUNG F A P E N B U R G
FLUR 3
UNGEFÄHRER MASZSTAB 1 : 1000

Kostenbuch Nr. 1 11962.2/2480/7
A Nr. 298/70

DIE PLANUNTERLAGE ENTSPRICHT DEM INHALT DES LIEGEN-
SCHAFTSKATASTERS UND WEIST DIE BAULICHEN ANLAGEN
SOWIE STRASSEN, WEGE UND PLÄTZE VOLLSTÄNDIG NACH DEM
STAND VOM 20.2.1970 NACH. SIE IST IN
BEZUG AUF DARSTELLUNG DER GRENZEN UND BAULICHEN
ANLAGEN GEOMETRISCH EINWANDFREI.

DIE ÜBERTRAGBARKEIT DER NEU ZU BILDENDEN GRUNDSTÜCKSGRENZEN IN DIE ÖRTLICHKEIT IST EINWANDFREI MÖGLICH.

Papenburg, den 7.1.1972



KATASTERAMT
.....
UNTERSCHRIFT

FÜR DIE BEARBEITUNG DES PLANENTWURFS

Rapenburg, 11. 10. 1972.
ORT, DATUM

Der Stadtdirektor

.....
(DER BEAUFTRAGTE ARCHITEKT
BZW. DIE NACH §2(3) BBauG
VERPFLICHTETE BEHÖRDE)
Stadtbaurat

DIE GEMEINDE HAT AM 17. Sept. 1970... DIE AU
STELLUNG DES BEBAUUNGSPLANES BESCHLOSSEN.

Papenburg, 11.10.1.72
ORT, DATUM DerB

Der Stadtdirektor



.....
UNTERSCHRIFT

DER ENTWURF DIESER BEBAUUNGSPLANES MIT BEGRÜNDUNG HAT
AUF DIE DAUER EINES MONATS VOM ^{28. 12. 79} ~~28. 12. 79~~ ^{19. 1. 1980}
^{26. 1. 80} ~~26. 1. 80~~ ^{19. 1. 1980}
EINSCHLIESSLICH ÖFFENTLICH AUSGELEGEN. ORT UND ZEIT
DER ÖFFENTLICHEN AUSLEGUNG SIND AM ^{16. 1. 80} ~~16. 1. 80~~ ^{15. 1. 80}
^{15. 1. 80} ~~15. 1. 80~~ ^{15. 1. 80}
ÜBLICH BEKANNT GEMACHT WORDEN.

Papenburg, 10.11.72

 ORT, DATUM

Der Stadtdirektor.



UNTERSCHRIFT

DIE GEMEINDE HAT NACH § 10 BBaug-DIESEN BEBAUUNGS-
PLAN BESCHLOSSEN. am 28.10.1971

Репенбург, 10.1.1972
ORT, DATUM DES

Der Stadtdirektor



.....
DER VORSITZENDE DES
GEMEINDE RATS

DIESER BEBAUUNGSPLAN IST NACH § 11 BBauG MIT
VERFÜGUNG VOM 27. JUNI 1972 GENEHMIGT WORDEN

OSN.D. 27. JUNI 1972
.....
ORT DATUM



DIE GENEHMIGUNG DIESER BEBAUUNGSPLANES SOWIE ORT UND
ZEIT SEINER ÖFFENTLICHEN AUSLEGUNG NACH § 12 Bbaug
SIND AM 27.7.1972 [REDACTED] BEKANNT GEMACHT
WORDEN.

.....
ORT, DATUM

SIEGEL

BEBAUUNGSPLAN NR. 34
"ZWISCHEN LANDSBERG- UND KOLPINGSTRASSE"
IN PAPENBURG (EMS) s. B.-plan Nr.

ENTWURFSVERFASSEN :

ARBEITSGEMEINSCHAFT
LÜDERBACH ROLF HEGEMAN
ARCHITEKTEN UND PLÄNE
4600 DORTMUND TELEFON
MENDELSTRASSE 18 0231/41544