Die Materialien der Oberflächenbefestigung und für die Garagen sowie für erforderliche Mauern sind vor Baubeginn mit der Stadt Papenburg abzustimmen.

Papenburg

Offen für mehr

Vorhaben- und Erschließungsplan, gemäß § 12 BauGB

zum Vorhabenbezogenen Bebauungsplan Nr. 34

"Zwischen Dechant-Schütte-Straße und Dietrich-von-Velen-Straße"

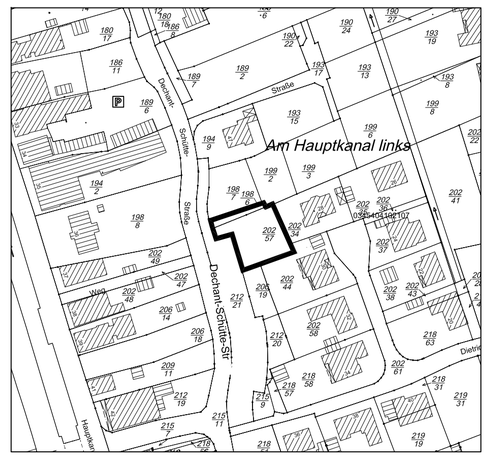

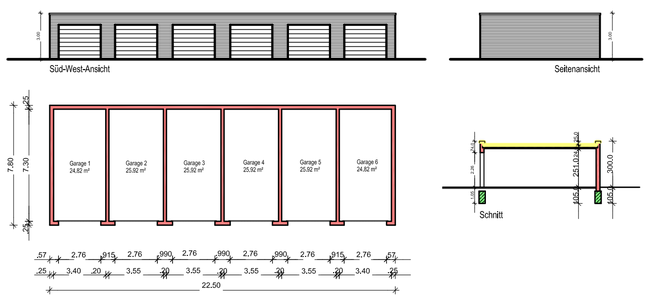

FACHBEREICH PLANUNG

MAßSTAB: 1:250	**DATUM:** 3.7.2012	**GEZ.:** Hanekamp
PLAN-NR.: 34	**BEARB.:** Sandmann	**STADTBAURAT:** Landeck

V:\Planung\B-Pläne\Vorhabenbezogener BPlan Nr 34\Aktuell\Aktueller Plan - VEP.dwg