

zum Bebauungsplan Nr. 1 der Gemeinde Bokel, Krs. Aschendorf-Hlg.

Der Rat der Gemeinde Bokel hat in seiner Sitzung am 15.9.66...  
gemäß § 13 BBauG die Änderung des Bebauungsplanes Nr. 1 wie  
folgt beschlossen:


Verlegung der Baulinie südlich der Planstraße A wie in diesem  
Deckblatt farblich dargestellt auf 8 m Straßenabstand.

Bokel, den 15.9.66

Bürgermeister

Gemeindedirektor

Bearbeitet: Osnabrück, den 13.9.66 **DIPL. RER. HORT HEINZ NOLTE**  
Dipl.rer.hort. H. Nolte, Osnabrück ORTS- UND STÄDTEBAUPLANER - BDA  
Orts- und Städtebauplaner BDA OSNABRÜCK - KOMMENDENSTR. 12, T. 22950  
Der Ortsplaner

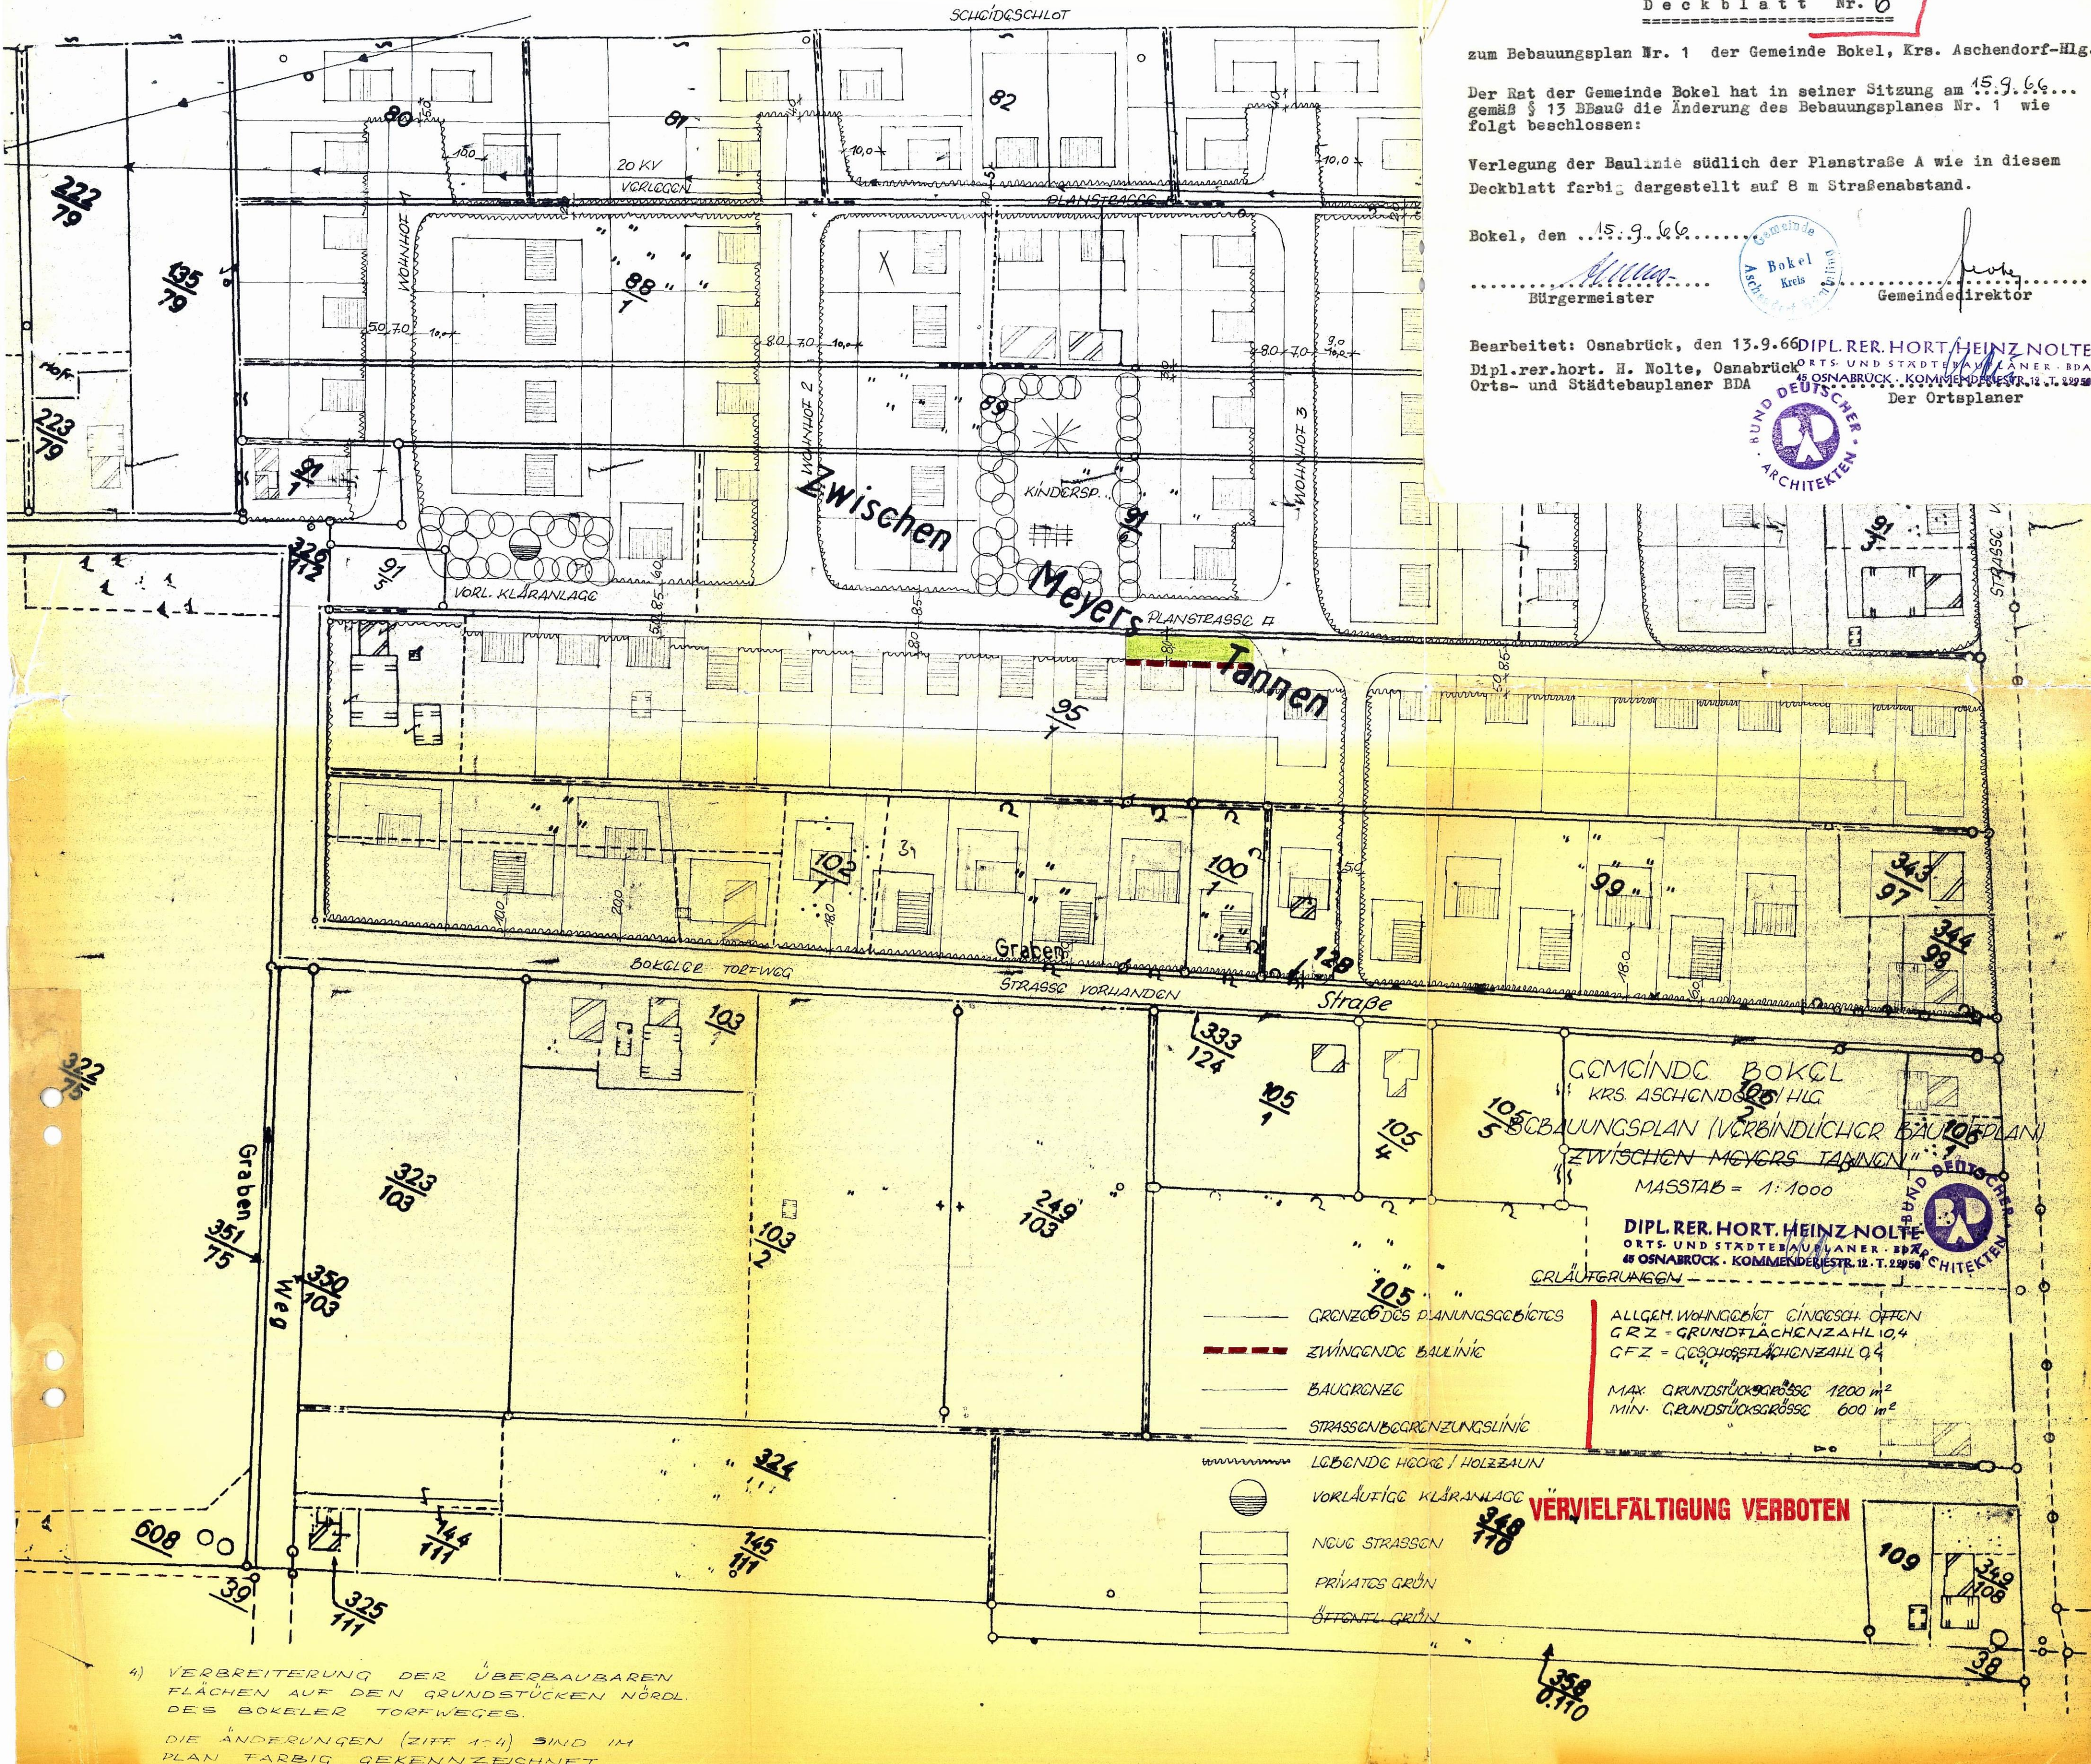

4) VERBREITERUNG DER ÜBERBAUBAREN  
FLÄCHEN AUF DEN GRUNDSTÜCKEN NÖRDL.  
DES BOKELER TORFWEGES.

DIE ÄNDERUNGEN (ZIFF. 1-4) SIND IM  
PLAN FARBIG GEKENNZEICHNET