


Flur 33

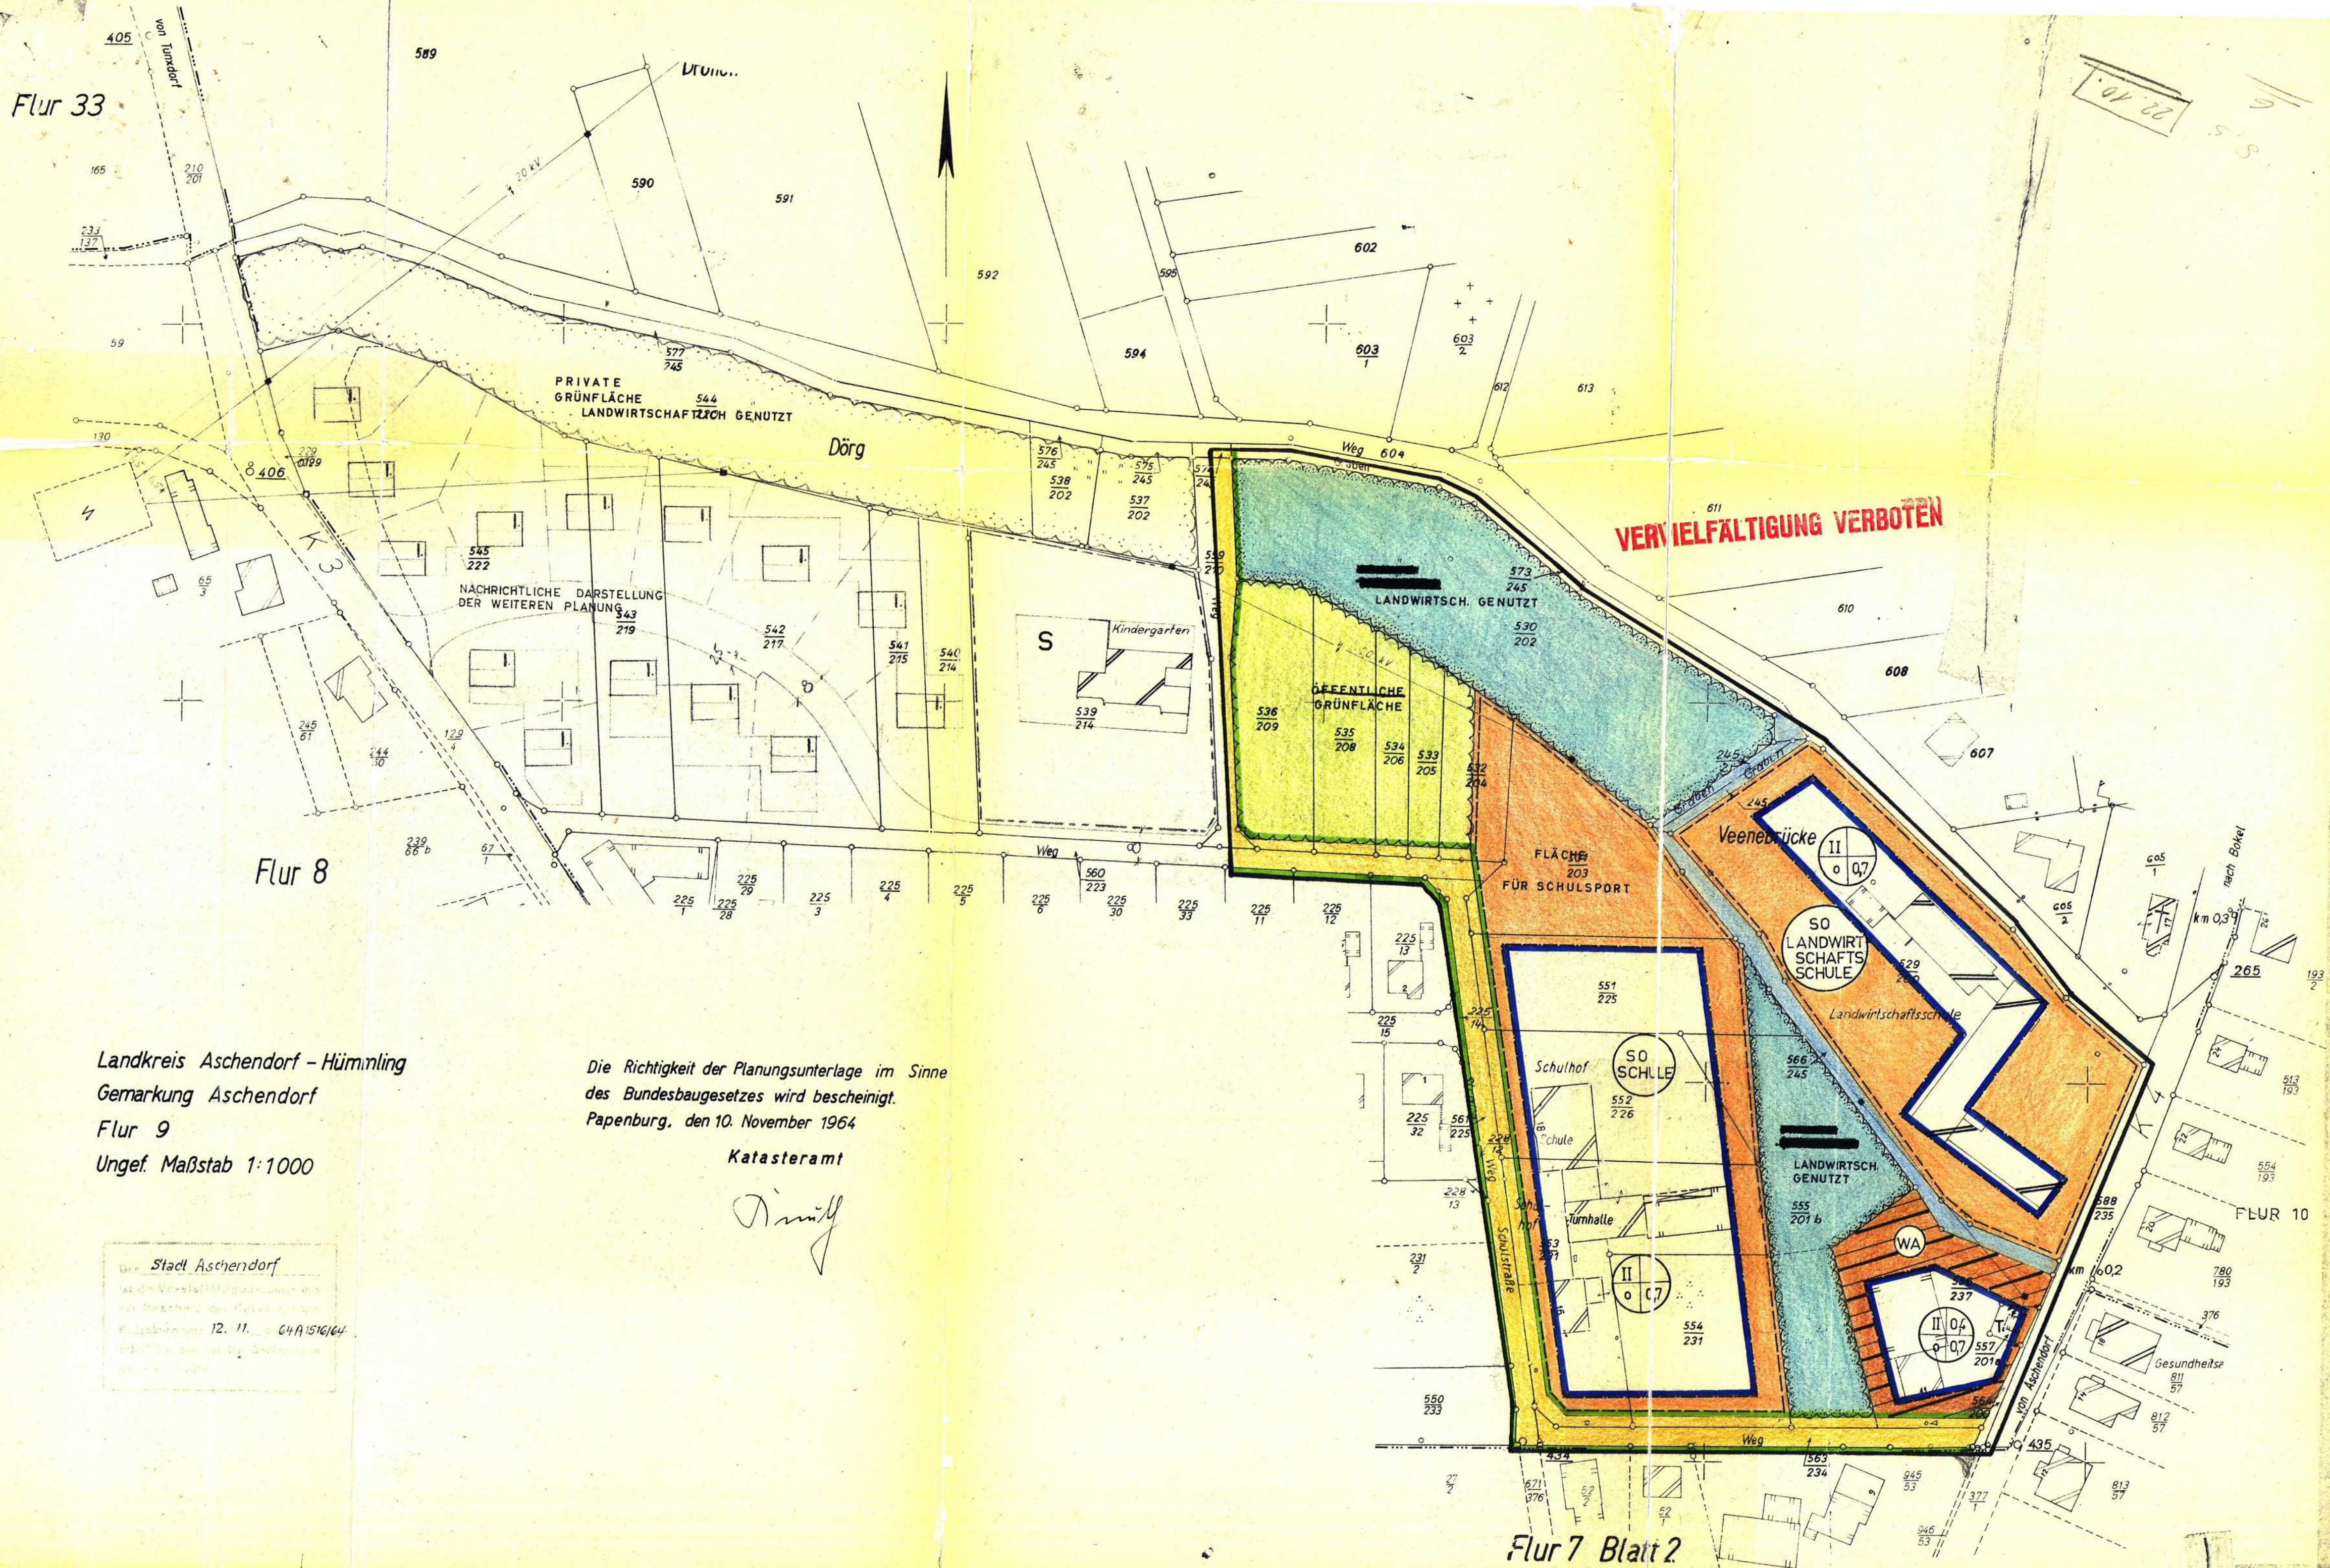

Landkreis Aschendorf - Hümmeling
Gemarkung Aschendorf
Flur 9
Ungef. Maßstab 1:1000

Die Richtigkeit der Planungsunterlage im Sinne
des Bundesbaugesetzes wird bescheinigt.
Papenburg, den 10. November 1964
Katasteramt
D. N. N.


VERVIELFÄLTIGUNG VERBOTEN

Festsetzungen gemäß § 9 BBauG vom 23.6.60 (BGBl. I S. 341)
in Verbindung mit der Baunutzungsverordnung vom 26.6.62
(BGBl. I S. 429)


I. Art und Maß der baulichen Nutzung
wie im Plan festgesetzt



Allgemeines Wohngebiet

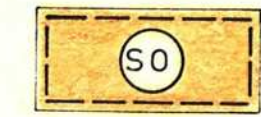

Sondergebiet

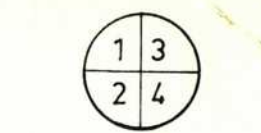

- 1 = Geschöszahl
- 2 = Bauweise
- 3 = Grundflächenzahl (GRZ)
- 4 = Geschosflächenzahl (GFZ)

II. Sonstige Festsetzungen

- a)
- Grenze des räumlichen Geltungsbereiches
 - Baugrenze
 - Straßenbegrenzungslinie
 - Straßenverkehrsfläche

- b)
- Für die weiteren Festsetzungen gelten die im Plan
enthaltenen Bestimmungen sowie jene, die sich in
der zu diesem Plan gehörenden Satzung befinden.

BEBAUUNGSPLAN NR. 5 "SCHULSTRASSE"

DER STADT ASCHENDORF (Ems) KREIS ASCHENDORF-HLG.

BEARBEITET: OSNABRÜCK 9. 2. 1965 RER. HORT. HEINZ NOLTE
ORTSPLANER: DIPL. RER. HORT. HEINZ NOLTE, STADTBAUAMT, EDA
OSNABRÜCK, KOMMUNALBAUABT. 2.22950

DER RAT DER STADT ASCHENDORF (Ems) HAT IN SEINER SITZUNG
AM 9.6.1965 GEMÄSS § 20 ABS. 6 BBAUG DIESE PLANES
ASCHENDORF, DEN 9. Juni 1965 BESCHLOSSEN

A. P. Han. *H. N. N.*
BÜRGERMEISTER STADTDIREKTOR - KATAMETER

DIESER PLAN HAT GEMÄSS § 2 ABS. 6 BBAUG IN DER ZEIT VOM 12. Juli
BIS 12. Aug. 65 ÖFFENTLICH AUSGELEGEN
ASCHENDORF, DEN 12. August 1965
H. N. N.
STADTDIREKTOR - KATAMETER

DER PLAN IST GEMÄSS § 10 BBAUG AM 22. 11. 65 DURCH DEN RAT
DER STADT ASCHENDORF (Ems) SATZUNG BESCHLOSSEN WORDEN

ASCHENDORF, DEN 22. November 1965
A. P. Han. *H. N. N.*
BÜRGERMEISTER STADTDIREKTOR - KATAMETER

Dieser Bebauungsplan ist gem. § 11 des
BBauG vom 23. Juni 1960 (BGBl. I S. 341)
mit Verfügung vom 25. JAN. 1966
genehmigt worden.
OSNABRÜCK, den 25. JAN. 1966
Der Regierungspräsident
H. N. N.
Oberbaudirektor

DIESER MIT VERFÜGUNG VOM 25. 1. 1966 GENEHMIGTE BEBAUUNGSPLAN
HAT GEMÄSS § 12 BBAUG VOM 23. 6. 60 (BGBl. I S. 341) IN DER ZEIT
VOM 1. 3. 1966 BIS 1. 4. 1966 ÖFFENTLICH AUSGELEGEN

ASCHENDORF, DEN 4. April 1966
H. N. N.
BÜRGERMEISTER STADTDIREKTOR

IN KRAFT GETRETEN GEMÄSS § 12 BBAUG AUFGRUND DER BEKANNT-
MACHUNG VOM 28. Februar 1966
ASCHENDORF, DEN 4. April 1966
H. N. N.
BÜRGERMEISTER STADTDIREKTOR