


Flur 33

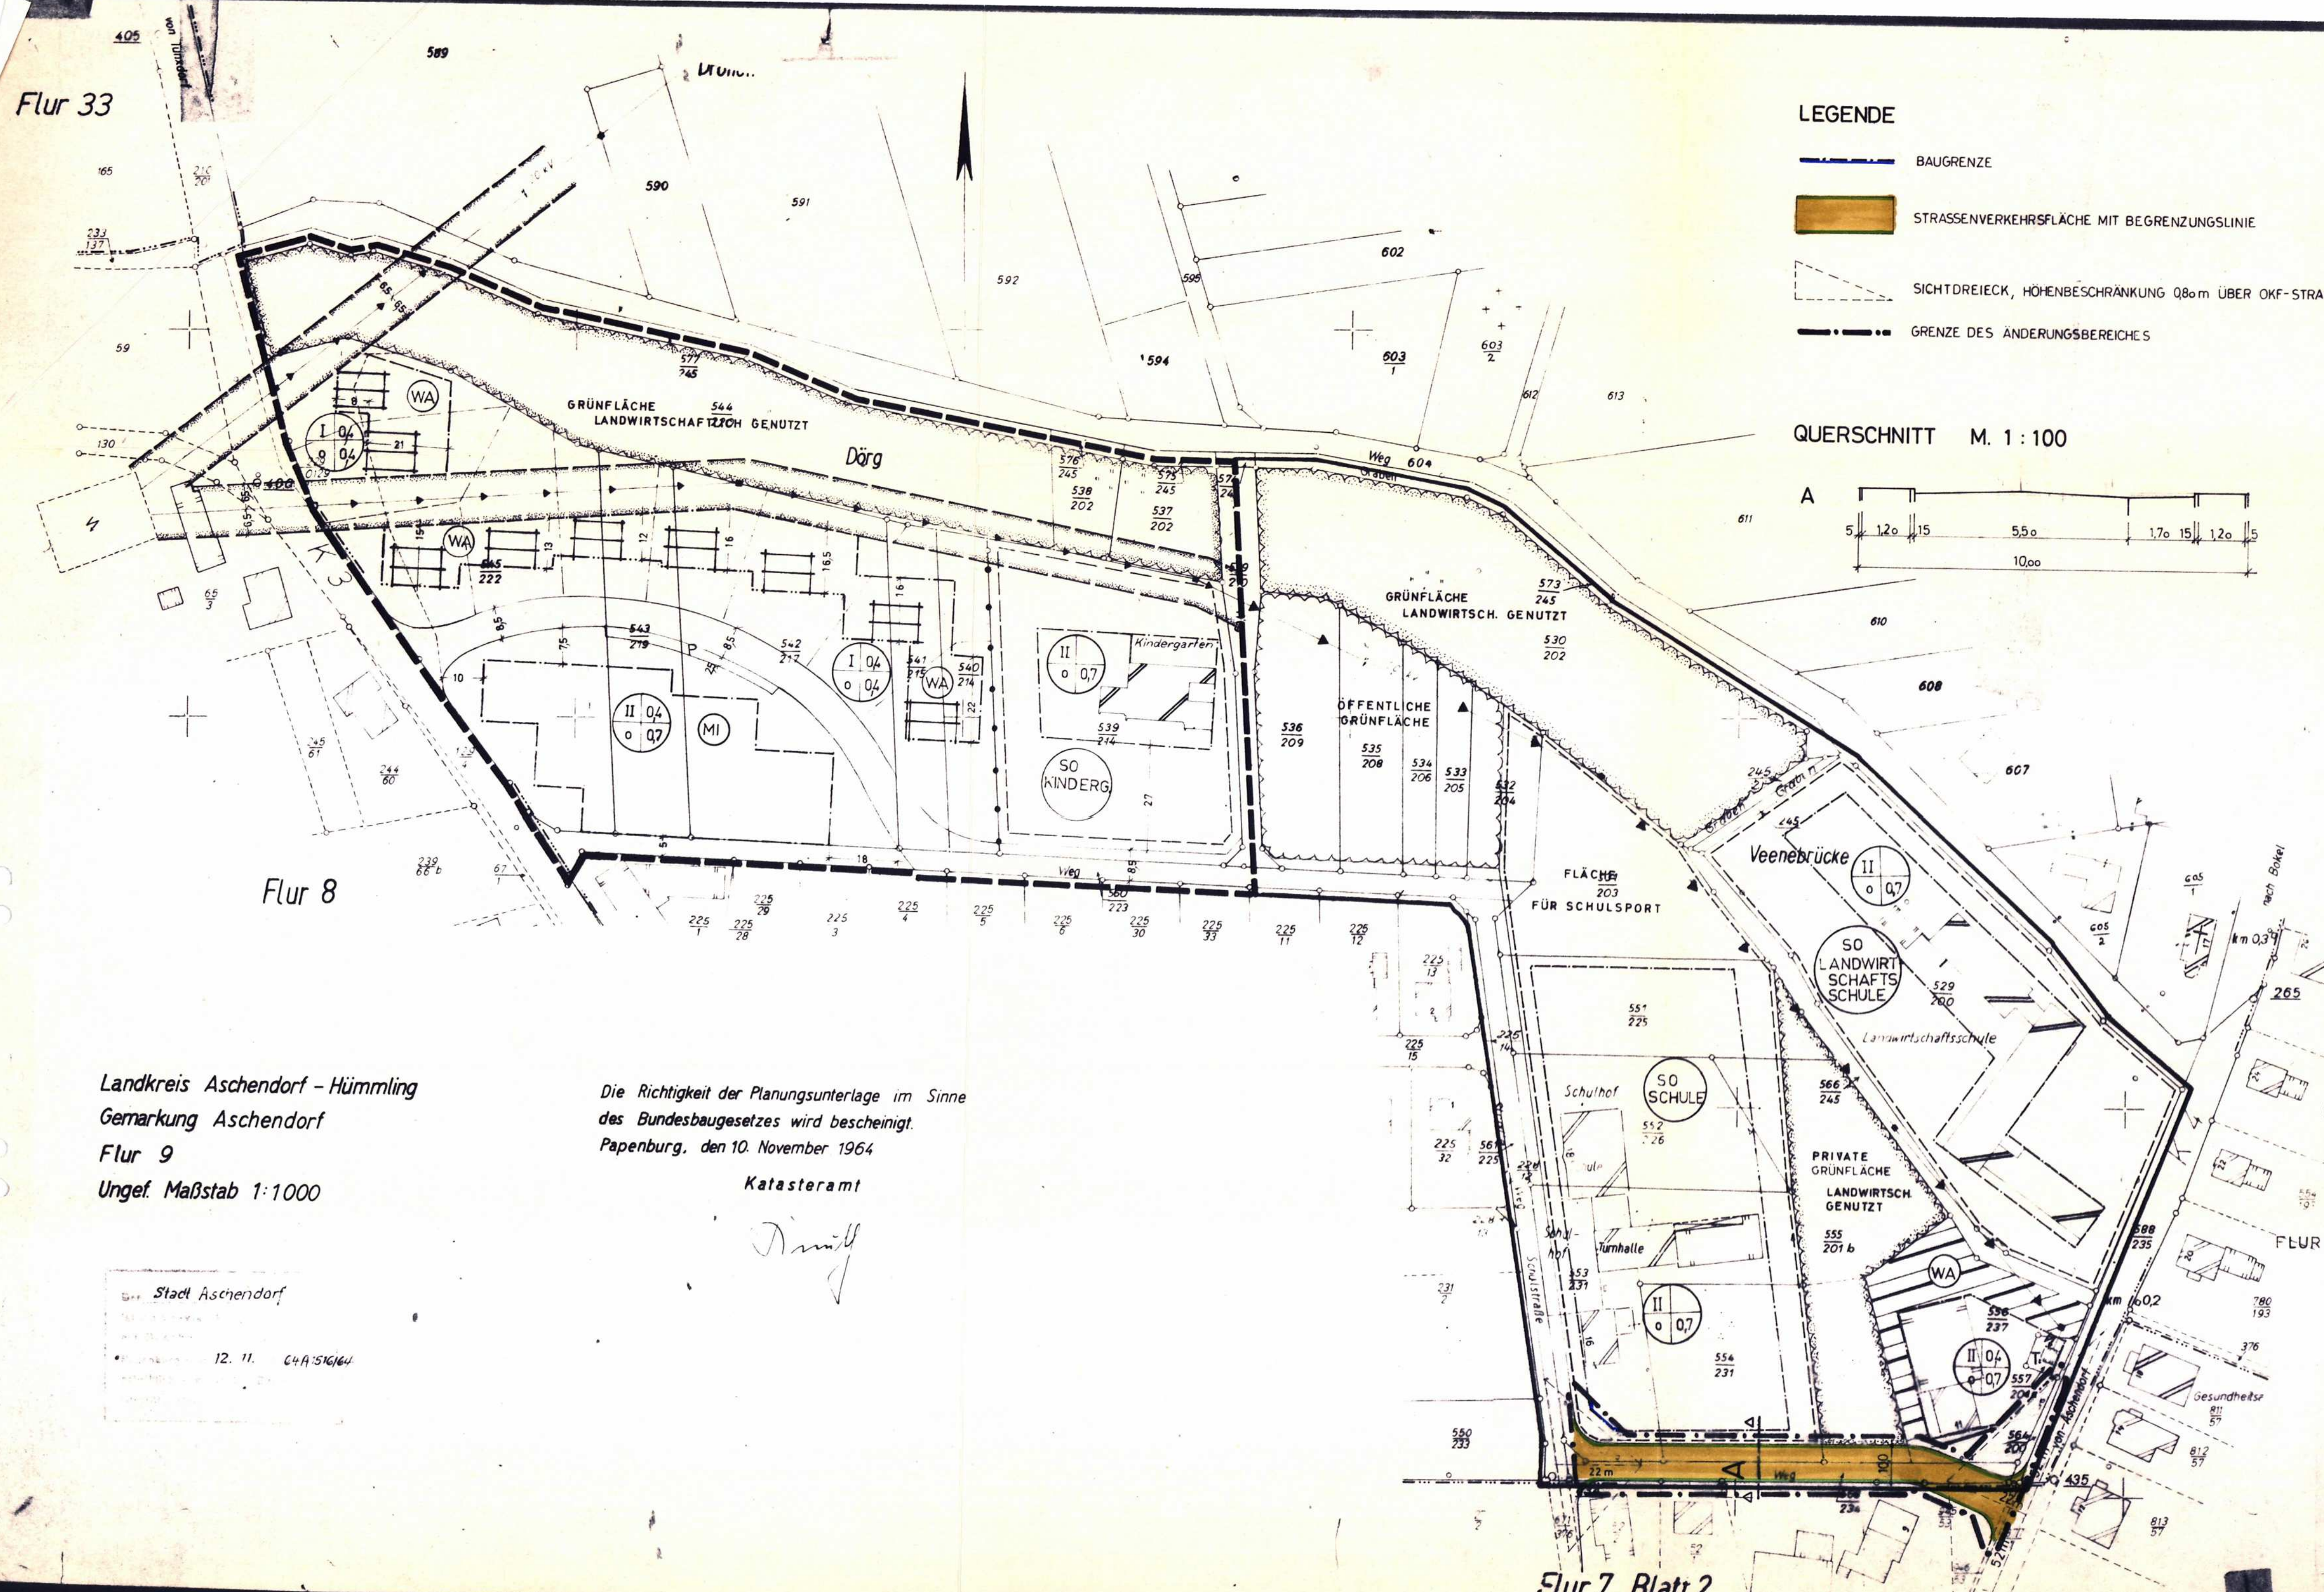

Landkreis Aschendorf - Hümmling  
Gemarkung Aschendorf  
Flur 9  
Ungef. Maßstab 1:1000


Die Richtigkeit der Planungsunterlage im Sinne  
des Bundesbaugesetzes wird bescheinigt.  
Papenburg, den 10. November 1964  
Katasteramt

Stadt Aschendorf  
12. 11. 64/516/64

# LEGENDE

- BAUGRENZE
- STRASSENVERKEHRSFLÄCHE MIT BEGRENZUNGSLINIE
- SICHTDREIECK, HÖHENBESCHRÄNKUNG 0,80m ÜBER OKF-STRASSE
- GRENZE DES ÄNDERUNGSBEREICHES

QUERSCHNITT M. 1:100

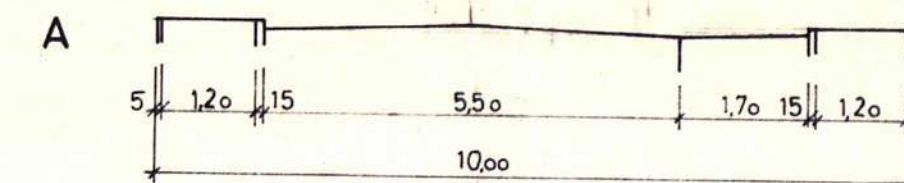

## Satzung

Aufgrund der §§ 6 und 40 der Niedersächsischen Gemeindeordnung in der Fassung vom 18.10.1977 (NGBL. S. 497) in Verbindung mit den §§ 2, 9 und 10 des Bundesbaugesetzes in der Fassung vom 18.08.1976 (BGBL. I. S. 2256) und der Bau-nutzungsverordnung in der Fassung vom 15.09.1977 (BGBL. I. S. 1763) und der Planzeichenverordnung hat der Rat der Stadt Papenburg am 11.05.1978 folgende Satzung beschlossen:

### § 1

Soweit durch die I. Änderung des Bebauungsplanes Nr. 5 "Schulstraße" der Geltungsbereich des angrenzenden Bebauungsplans Nr. 15 "Ortskern Mitte B" betroffen wird, gelten hier die Festsetzungen der I. Änderung des Bebauungsplanes Nr. 5 "Schulstraße".

Im übrigen behalten die Festsetzungen des Bebauungsplanes Nr. 5 "Schulstraße" vom 09.02.1965 - genehmigt vom Herrn Regierungspräsidenten am 25.01.1966 - ihre Gültigkeit.

## BEBAUUNGSPLAN NR. 5 „SCHULSTRASSE“ I. ÄNDERUNG DER STADT PAPERBURG STADTTEIL ASCHENDORF

DER RAT DER STADT PAPERBURG HAT AM 24.2.1977 GEMÄSS § 2(1) BBAUG VOM 18. 8. 1976 (BGBL. I. S. 2256) DIE ÄNDERUNG DIESES PLANES BESCHLOSSEN.

PAPERBURG, DEN 8.6.1978

DER BÜRGERMEISTER  
FÜR DIE BEARBEITUNG DES PLANENTWURFS  
PAPERBURG, DEN 1.3.1977

DER STADTDIREKTOR  
IV

DER GEÄNDERTE BEB-PLAN MIT BEGRÜNDUNG HAT EINEN MONAT VOM 27. 12. 1977 BIS 28.1.1978 EINSCHLIESSLICH ÖFFENTLICH AUSGELEGEN. ORT UND ZEIT DER ÖFFENTLICHEN AUSLEGUNG WURDEN AM 16.12.1977 ORTS-ÜBLICH BEKANNTGEMACHT.

PAPERBURG, DEN 8.6.1978

DIE ÄNDERUNG D.BEB-PLANES IST GEMÄSS § 10 BBAUG AM 11.5.78 DURCH DEN RAT DER STADT PAPERBURG ALS SATZUNG BESCHLOSSEN WORDEN.

PAPERBURG, DEN 8.6.1978

DER BÜRGERMEISTER  
DER STADTDIREKTOR

Dieser Bebauungsplan ist gemäß § 11 des BBAUG in der Fassung vom 18. August 1976 (BGBL. I. S. 2256) mit Verfügung vom 28. JUNI 1978 Az. 2144-2/1102 ohne Auflagen genehmigt worden.  
Osnabrück, den 28. JUNI 1978  
Bez. Reg. Weser-Ems, Außenstelle Osnabrück  
im Auftrag

DIE MIT DER VORSTEHENDEN VERFÜGUNG DES HERRN REGIERUNGSPRÄSIDENTEN AUSGESPROCHENE GENEHMIGUNG D.ÄNDERUNG D.BEB-PLANES IST GEM. § 12 BBAUG AM 11.5.78 IM AMTSBLATT DES LANDKREISES EMSLAND ÖFFENTLICH BEKANNT GEMACHT WORDEN. DAMIT IST DER BEB-PLAN IN KRAFT GETRETEN.  
PAPERBURG, DEN  
DER STADTDIREKTOR