


STADT PAPENBURG / BEBAUUNGSPLAN NR.6 „FORSTSTRASSE“

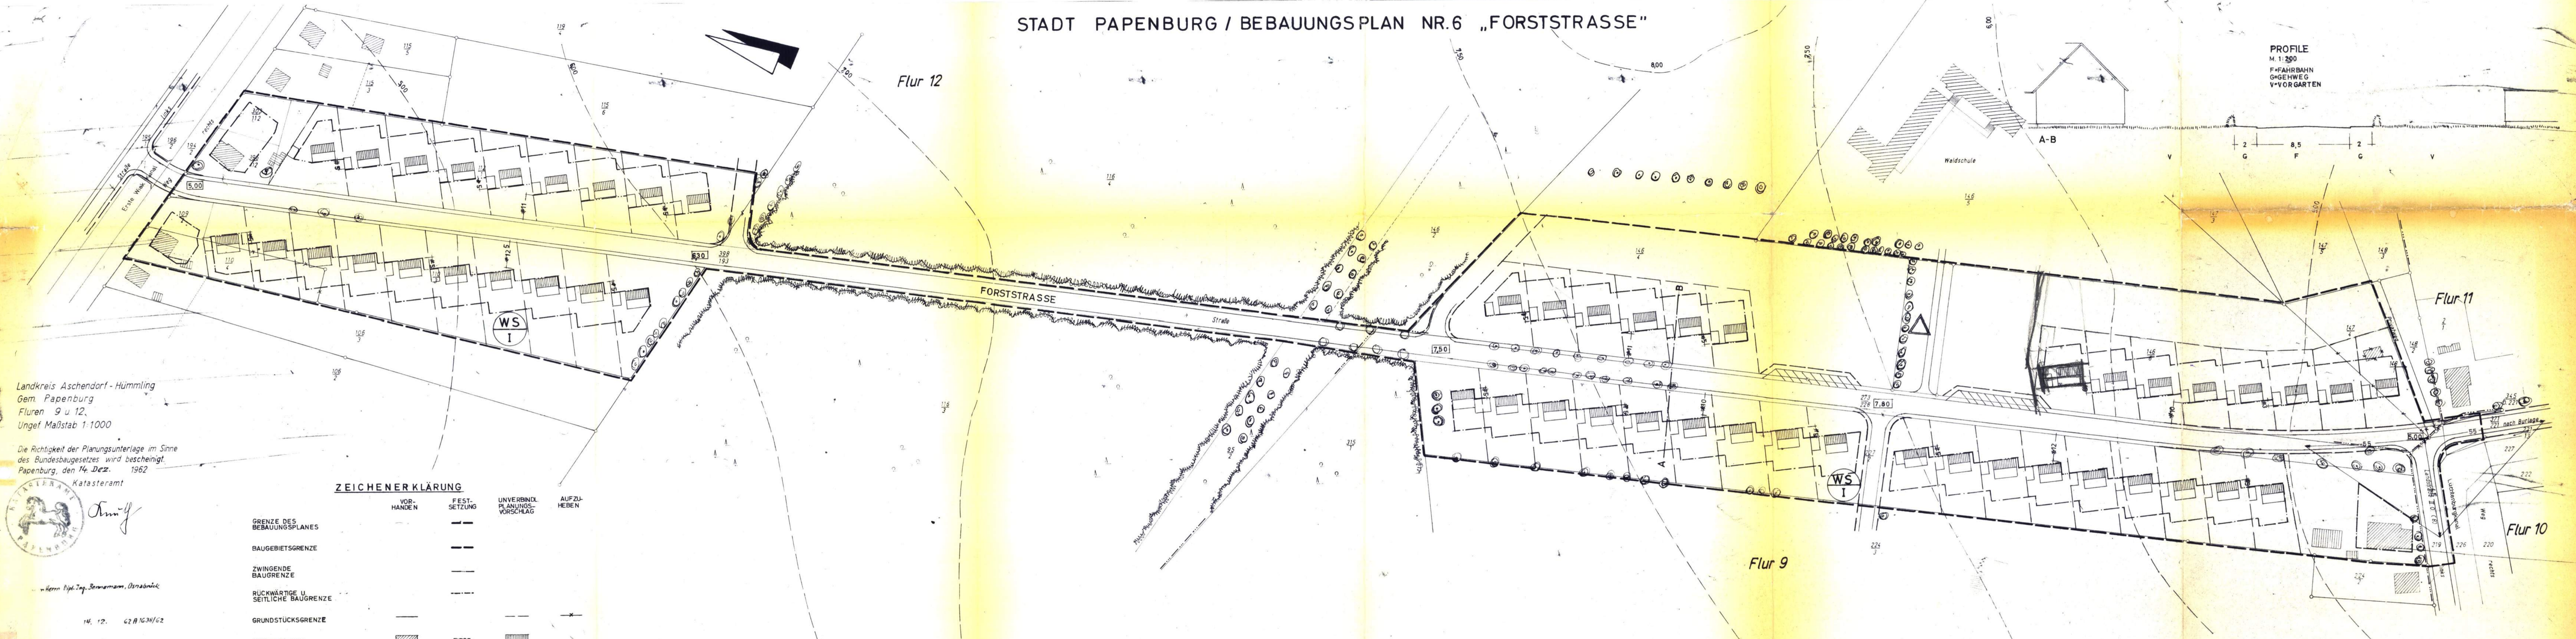

PROFILE
M. 1:250
F=FAHRBAHN
G=GEHWEG
V=VORGARTEN

Landkreis Aschendorf-Hummeling
Gem. Papenburg
Fluren 9 u 12
Ungef. Maßstab 1:1000

Die Richtigkeit der Planungsunterlage im Sinne
des Bundesbaugesetzes wird bescheinigt.
Papenburg, den 14. Dez. 1962
Katasteramt



ZEICHENERKLÄRUNG

	VORHANDEN	FESTSETZUNG	UNVERBINDL. PLANUNGSVORSCHLAG	AUFZUHEBEN
GRENZE DES BEBAUUNGSPLANES	---	---		
BAUGEBIETSGRENZE	---	---		
ZWINGENDE BAUGRENZE	---	---		
RÜCKWÄRTIGE U. SEITLICHE BAUGRENZE	---	---		
GRUNDSTÜCKSGRENZE	---	---		
STELLUNG DER HAUPTGEBÄUDE	▨	FIRST- RICHTUNG	▨	
GARAGEN			▨	
BAUGEBIET GESCHÖSSZAHL (IM KREIS)		WS I		
ÖFFENTLICHE VERKEHRSFLÄCHE	---	---		
GRÜNFLÄCHE ÖFFENTLICH	▨			
GRÜNFLÄCHE PRIVAT	▨			
GELÄNDE-BZW. STRASSENHÖHE	+220	[255]		
BAUMBESTAND	○	⊙		
GRUNDSTÜCK FÜR ÖFFENTLICHEN BEDARF	▨			
KLEINSIEDLUNGS- GEBIET (WS)	I	0,2	0,2	
				WS

DER RAT DER STADT PAPENBURG HAT IN SEINER
SITZUNG AM 2.3. 1964 GEMÄSS § 2 ABS. 1 DES
BUNDEBAUGESETZES VOM 23. JUNI 1960 (BGBl. I
S. 341) DIE AUFSTELLUNG DIESES PLANES BE-
SCHLOSSEN.

PAPENBURG, DEN 25. Mai 1965

BÜRGERMEISTER STADTDIREKTOR

OSNABRÜCK, DEN 9. FEBRUAR 1964
DIPL. ING.
ALS PLANBEARBEITER

DIESER PLAN HAT GEMÄSS § 2 ABS. 6 DES BUNDES-
BAUGESETZES VOM 23. JUNI 1960 IN DER ZEIT VOM
27. Febr. 1965 BIS 26. März 1965 ÖFFENTLICH AUSGE-
LEGEN.

PAPENBURG, DEN 25. Mai 1965

STADTDIREKTOR

DIESER PLAN IST GEMÄSS § 10 DES BUNDEBAUGES-
SETZES VOM 23. JUNI 1960 AM 18. Mai 1965 DURCH
DEN RAT DER STADT PAPENBURG ALS SATZUNG
BESCHLOSSEN WORDEN.

PAPENBURG, DEN 25. Mai 1965

BÜRGERMEISTER STADTDIREKTOR

IN KRAFT GETRETEN GEMÄSS § 12 DES BUNDES-
BAUGESETZES VOM 23. JUNI 1960 AUF GRUND DER
BEKANNTMACHUNG VOM

PAPENBURG, DEN 1965

STADTDIREKTOR

Dieser Bebauungsplan ist gem. § 11 des
BBauG vom 28. Juni 1960 (BGBl. I S. 341)
mit Verfügung vom 1.3. AUG. 1965
genehmigt worden.
Osnabrück, den 1.3. AUG. 1965
Der Regierungspräsident
Oberbaurat

