

Landkreis Aschendorf - Hümming
Gemarkung Aschendorf
Flur 7 tlw.
Ungef. Maßstab 1:1000

DECKBLATT NR. 1

zum Bebauungsplan Nr. 6 der Stadt Aschendorf, Krs. Aschendorf

Der Rat der Stadt Aschendorf hat in seiner Sitzung am 6. SEP. 1966 gemäß § 13 BBAUG die Änderung des Bebauungsplanes Nr. 6 wie folgt beschlossen:

Verlegung der in diesem Deckblatt farbig angelegten Baugrenze

Aschendorf, den 6. SEP. 1966

Bürgermeister
Stadtdirektor
In Vertretung


Bearbeitet: Osnabrück, den 7. Juli 1966
Dipl.-rer. H. H. Wolte, Osnabrück
Orts- und Städtebauplaner



DIPL. RER. HORT. HEINZ NOLTE
ORTS- UND STÄDTEBAUPLANER
OSNABRÜCK, KOMMUNALSTR. 12, 4950

Genehmigung
Regierungspräsident
21.10.1966

rechtsverbindlich 15.11.1966

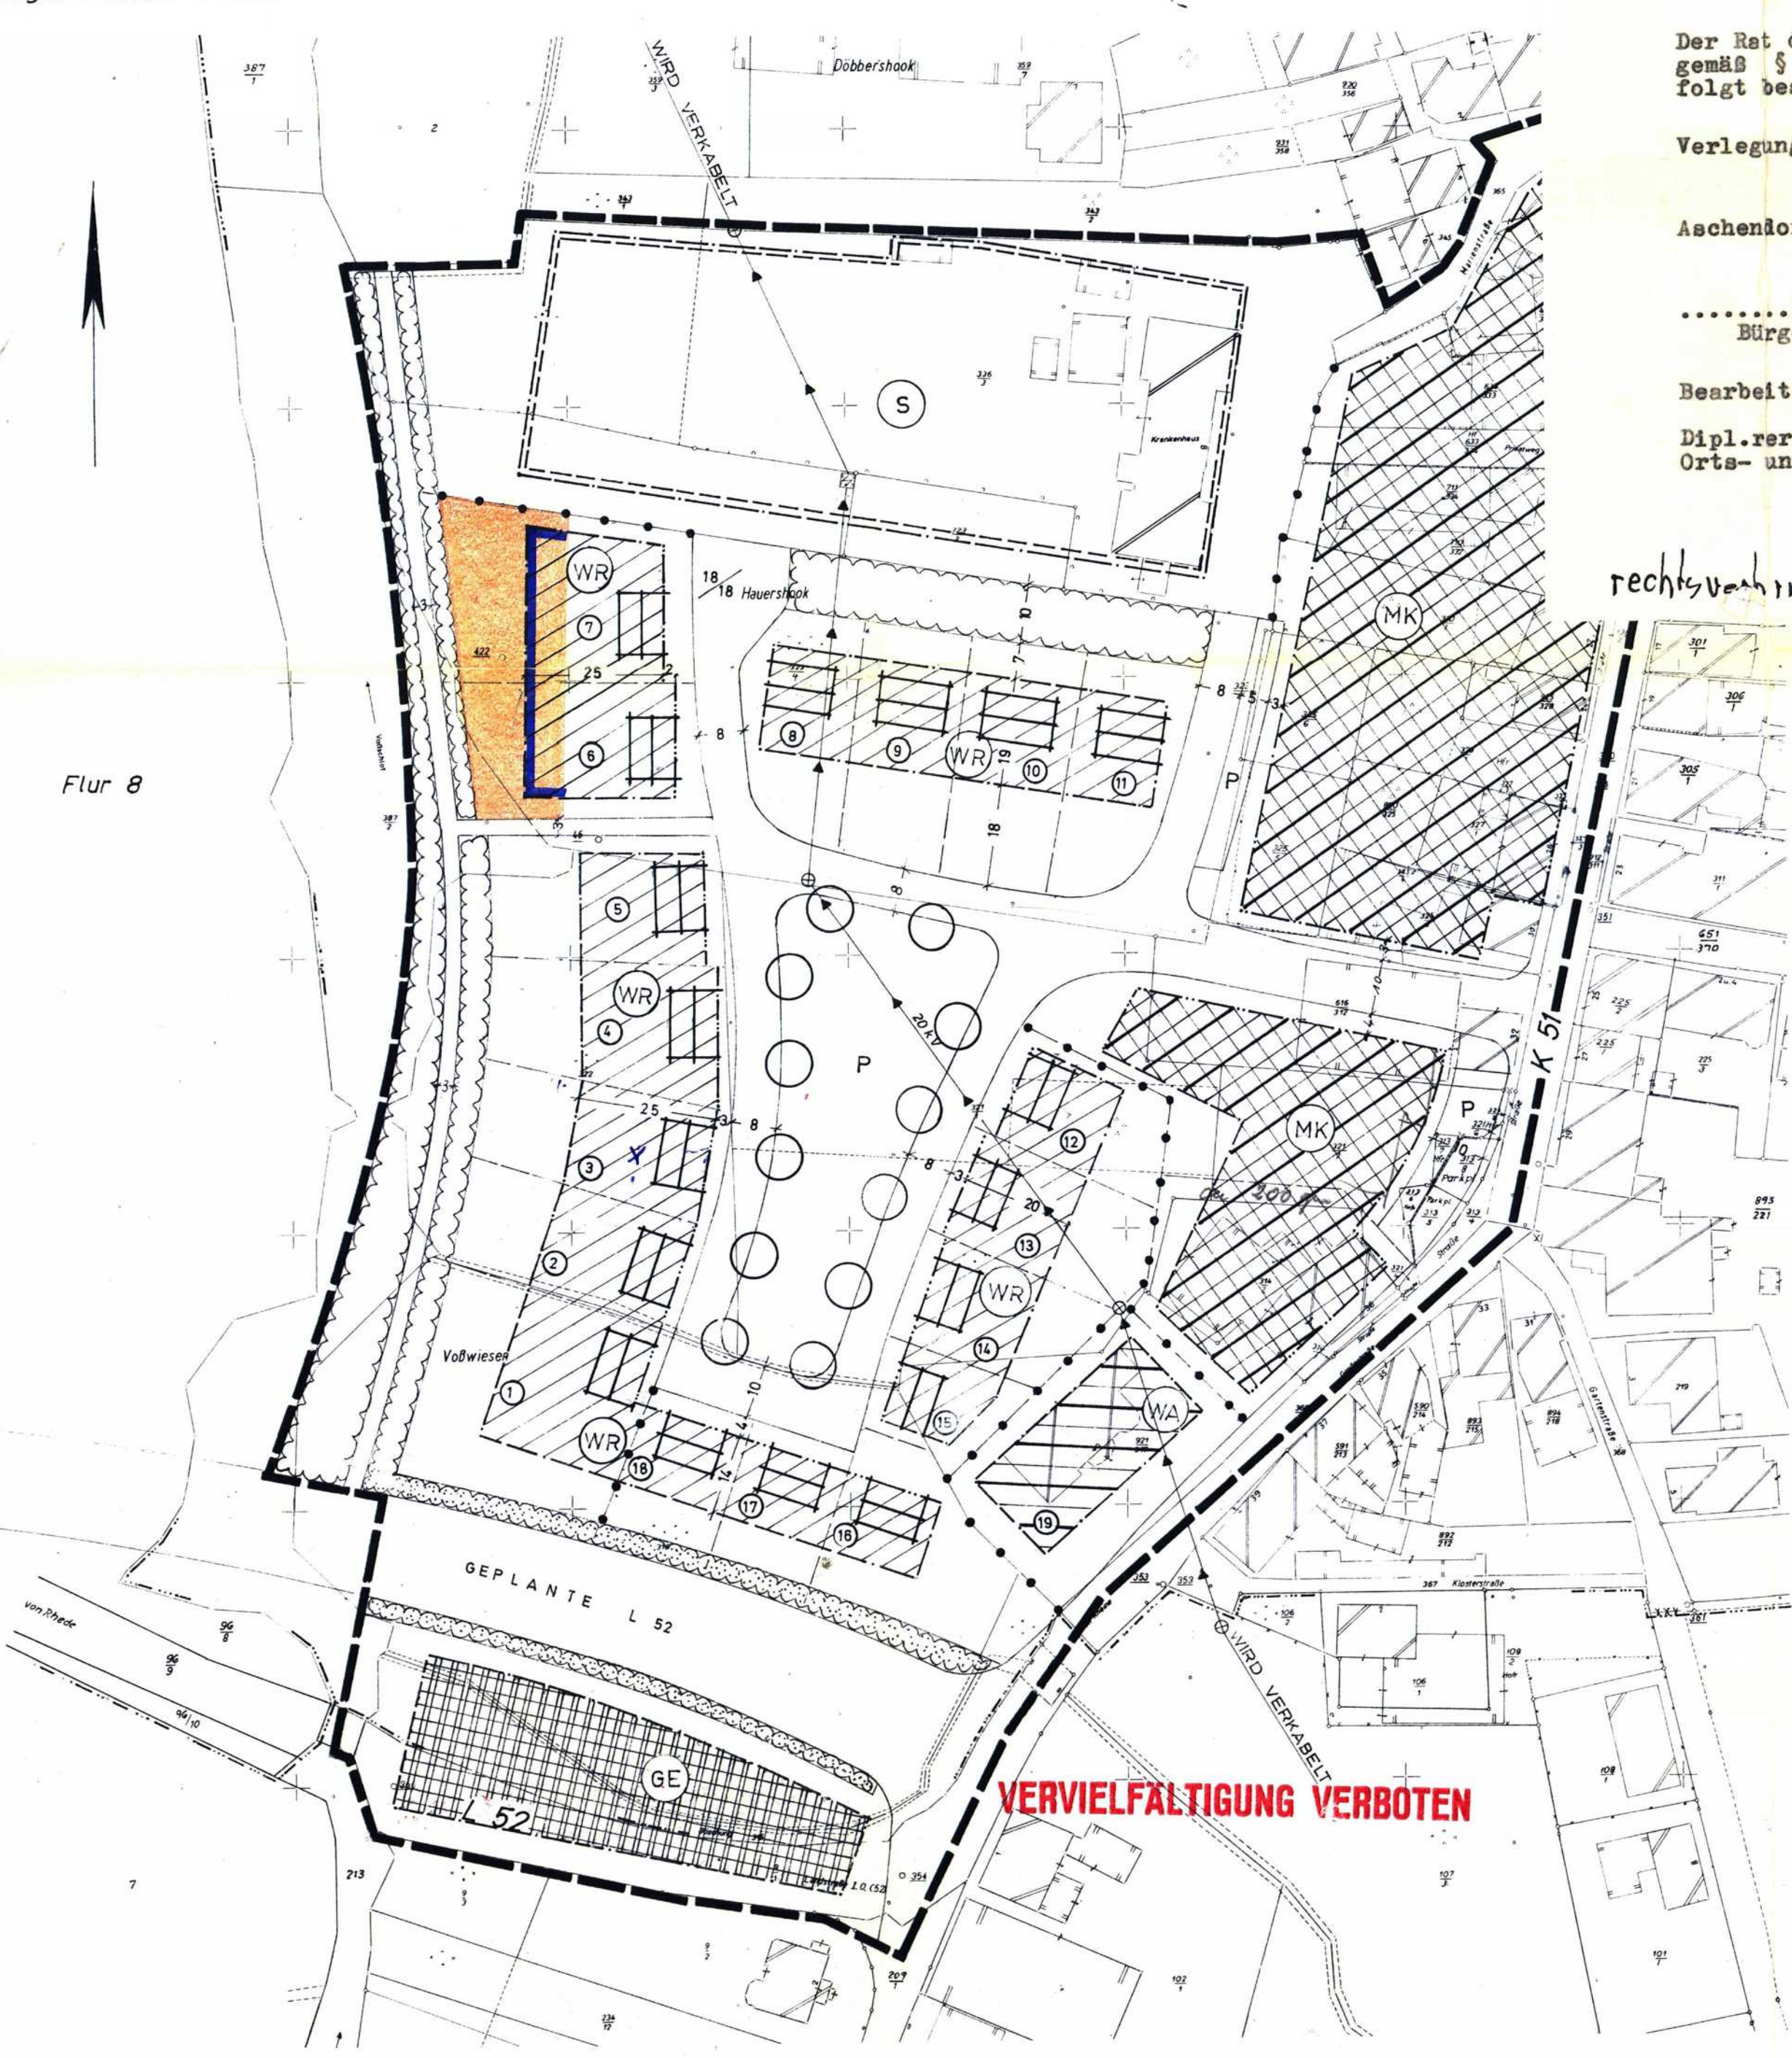

Die Richtigkeit der Planungsunterlagen im Sinne des Bundesbaugesetzes wird bescheinigt:
Papenburg, den 25. März 1965

Katasteramt

Stadt Aschendorf
Papenburg
26.3.1965

FESTSETZUNGEN GEMÄSS § 9 BBAUG VOM 23.6.60 (BGBl. I S. 341) IN VERBINDUNG MIT DER BAUNUTZUNGSVERORDNUNG VOM 26.6.62 (BGBl. I S. 429)

I. Art und Maß der baulichen Nutzung:

- GRB Gewerbegebiet geschlossene Bauweise bis 2-gesch.
GRZ - 0,8 GPZ - 1,2
- MRB Mischgebiet geschlossene Bauweise bis 3-gesch.
GRZ - 0,8 GPZ - 1,2
- WA Allgemeines Wohngebiet offene Bauweise bis 2-gesch.
GRZ - 0,4 GPZ - 0,7
minimale Grundstücksgröße 600 qm
- WR Reines Wohngebiet offene Bauweise
minimale Grundstücksgröße 500 qm
Grundstücke 1 - 7 offene Bauweise 1-geschossig
GRZ - 0,4 GPZ - 0,4
Grundstücke 8 - 11 offene Bauweise 2-geschossig
GRZ - 0,4 GPZ - 0,7
Grundstücke 12 - 19 offene Bauweise bis 2-geschossig
GRZ - 0,4 GPZ - 0,4
- S Sondergebiet für Krankenhausbau bis 2-geschossig
GPZ - 0,7

II. Sonstige Festsetzungen:

- Gränze des räumlichen Geltungsbereiches
- Baulinie
- Baugrenze
- Straßenbegrenzungslinie
- ABGRENZUNG UNTERSCH. NUTZUNG

- VEKEHRSFLÄCHE
- Grünstreifen mit lückenloser Einfriedigung zur L 52
- öffentliche Grünfläche
- Einzelbäume auf öffentlichen Verkehrsflächen
- öffentlicher Parkplatz
- Firstichtung der Gebäude

III. Nachrichtliche Hinweise

- geplante Parzellengrenze
- Hochspannung - wird verkabelt

BEBAUUNGSPLAN NR. 6 "KRANKENHAUS" DER STADT ASCHENDORF KREIS ASCHENDORF

BEARBEITET: OSNABRÜCK, DEN 20. 6. 1965
ORTSPLANER: DIPL. RER. HORT. HEINZ NOLTE
OSNABRÜCK, KOMMUNALSTR. 12, 4950

DER RAT DER STADT ASCHENDORF HAT IN SEINER SITZUNG AM 22.11.65 GEMÄSS § 2(1) BBAUG DIE AUFSTELLUNG DIESES PLANES BESCHLOSSEN
ASCHENDORF, DEN 22. 11. 1965

gez. Dr. Behnes l.S. gez. Altmeppeh-Többen
BÜRGERMEISTER STADTDIREKTOR - RÄTSMITGLIED

DIESER PLAN HAT GEMÄSS § 2 ABS. 6 BBAUG IN DER ZEIT VOM 20.12.65 BIS 20.1.66 ÖFFENTLICH AUSGELEGEN
ASCHENDORF, DEN 20. 1. 1966

gez. Altmeppeh-Többen
STADTDIREKTOR - RÄTSMITGLIED

DER PLAN IST GEMÄSS § 10 BBAUG AM 21.3.1966 DURCH DEN RAT DER STADT ASCHENDORF ALS SATZUNG BESCHLOSSEN WORDEN
ASCHENDORF, DEN 21. 3. 1966

gez. Dr. Behnes l.S. gez. Altmeppeh-Többen
BÜRGERMEISTER STADTDIREKTOR - RÄTSMITGLIED

Dieser Bebauungsplan ist gem. § 11 des BBAUG vom 28. Juni 1960 (BGBL. I S. 341) mit Verfügung vom 14. Juni 1966 genehmigt worden.
Osnabrück, den 14. Juni 1966

l.S. Der Regierungspräsident
i. A. Unterschrift
Oberbaurat

DIESER MIT VERFÜGUNG VOM 14. 6. 1966 GENEHMIGTE BEBAUUNGSPLAN HAT GEMÄSS § 12 BBAUG VOM 23. 6. 60 (BGBl. I S. 341) IN DER ZEIT VOM 18.7.1966 BIS 18.8.1966 ÖFFENTLICH AUSGELEGEN
ASCHENDORF, DEN 18. 8. 1966

gez. Dr. Behnes l.S. gez. Altmeppeh-Többen
BÜRGERMEISTER STADTDIREKTOR

IN KRAFT GETRETEN GEMÄSS § 12 BBAUG AUFGRUND DER BEKANNTMACHUNG VOM 15. Juli 1966
ASCHENDORF, DEN 15. Juli 1966

gez. Altmeppeh-Többen
BÜRGERMEISTER - STADTDIREKTOR