


Landkreis Aschendorf-Hümmling
Gemarkung Papenburg
Flur 34
Ungef. Maßstab 1:1000

Die Richtigkeit der Planungsunterlage im Sinne
des Bundesbaugesetzes wird bescheinigt.
Papenburg, den 11. Mai 1964
Katasteramt
Kostenbuch Nr. 14387/64

Herrn Architekten
Johann Schmidt, Papenburg
Postfach 100, 4920 Papenburg
Papenburg, den 11. 5. 1964
Katasteramt
Kostenbuch Nr. 14387/64

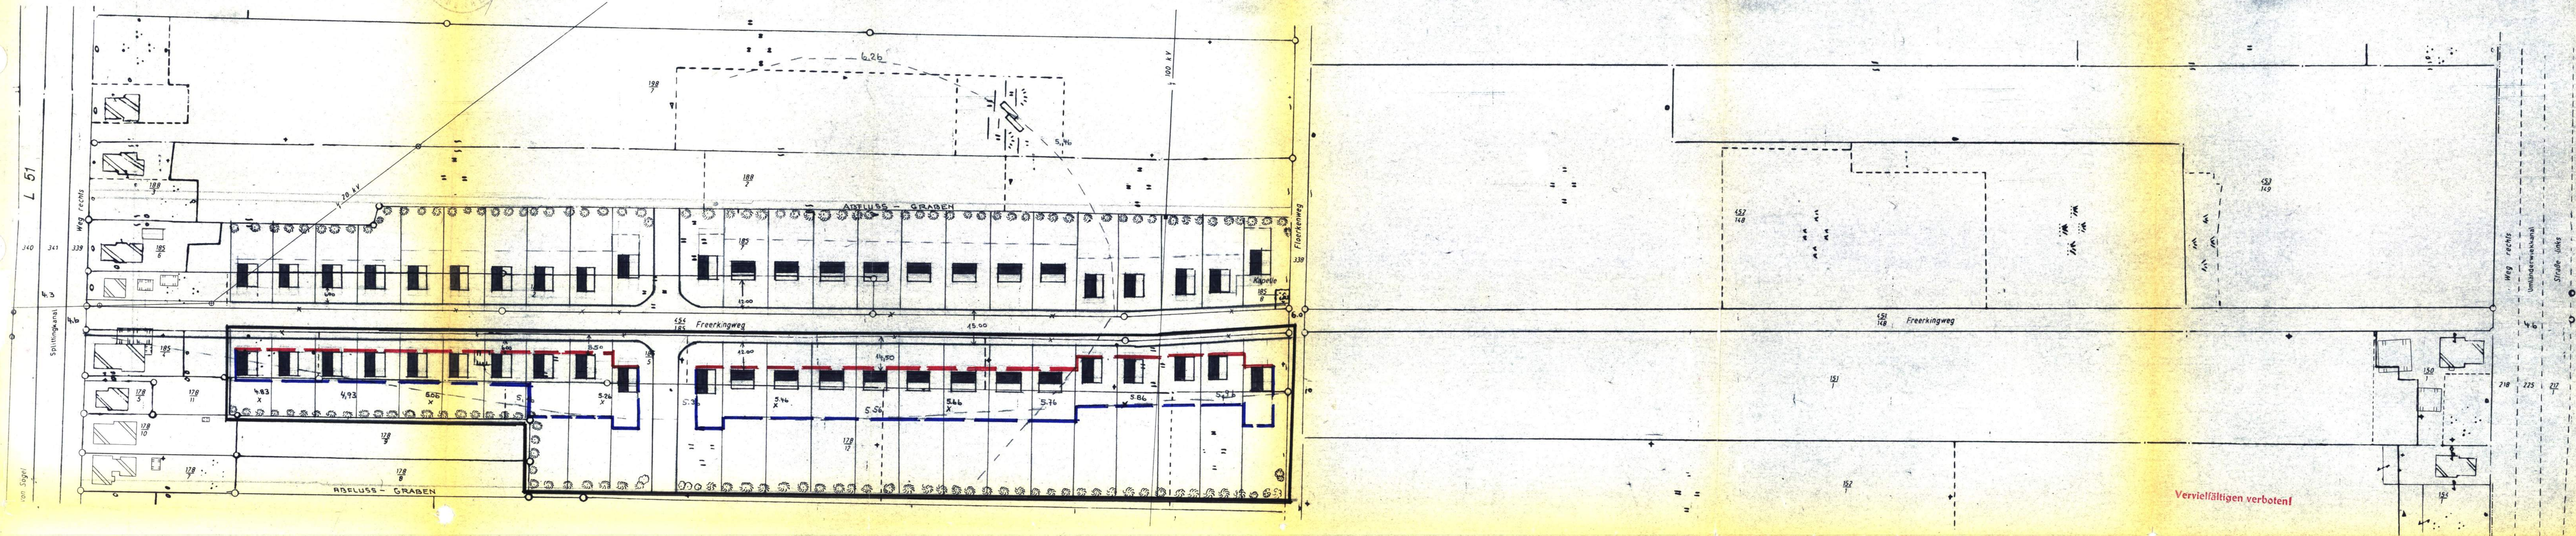

Vervielfältigen verboten!

STADT PAPENBURG BEBAUUNGSPLAN NR. 7. FREERKINGWEG


M. 1:1000

Baugebetsbezeichnung	Nutzungsart	Geschoßzahl	Bauweise	Bebauungsgrad M ² /m ² Höchstwert	Geschoßflächenzahl
WS	Wohngebiet für Klein- siedlungen	1	offen	0,2	0,2

Zeichenerklärung:

- Grenze des Baugebetsgebietes: ————
- Straßen-Vorgartenlinie: ————
- Zwingende Baulinie: ————
- Rückwärtige und seitliche Baugrenze: ————
- sonstige Grenze: (Grundstücksgrenzen) ————
- öffentliche Verkehrswege vorhanden: ————
- Bebauung (Eigenheime) mit überbaubarer Fläche und Geschößzahl: ————
- Wohngebiet für Kleinsiedlungen: 1 geschößig
- Maximale Grundstücksgröße: = 1250 qm
- Minimale Grundstücksgröße: = 670 qm
- Baumbestand: ————

geplante Straße
aufgehobene vord. Straßen
nicht überbaubare
private Freifläche

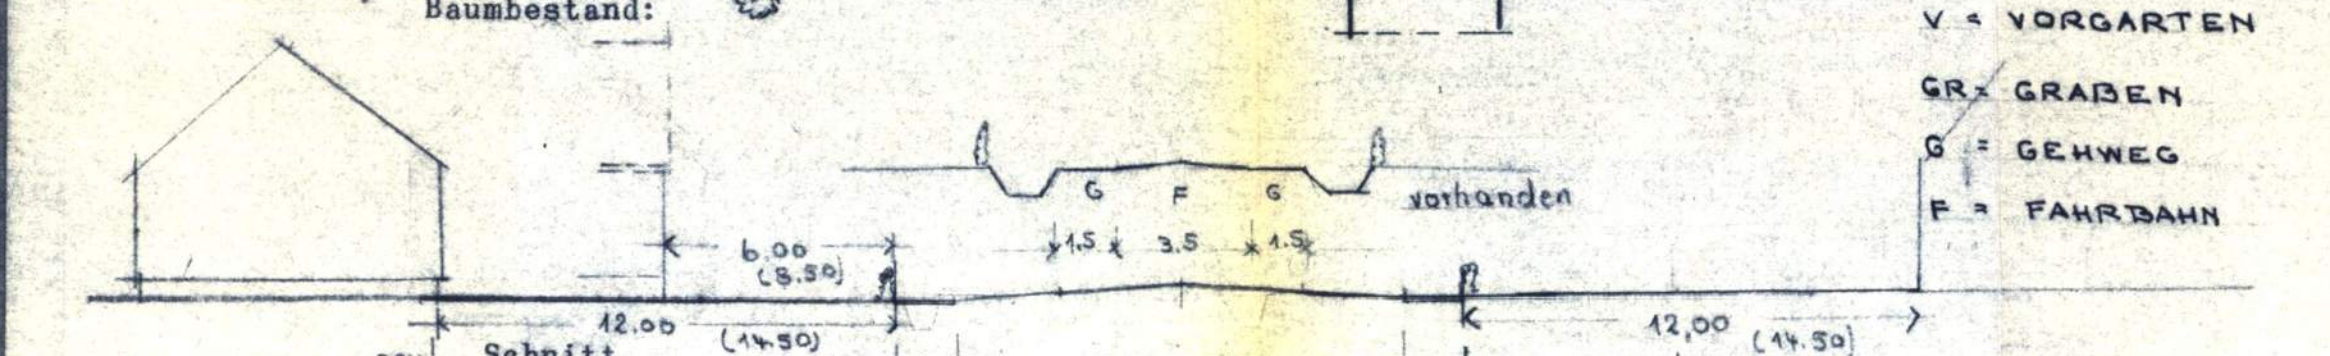

Aufgestellt:
Gemäß § 2 des BUNDESBAUGESETZES vom 23.6.60.
in der Sitzung des Rates der Stadt Papenburg
am 19. Dez. 1963

Nicht ausgelegt:
Gemäß § 2 (6) des Bundesbaugesetzes vom 23.6.60.
nach ortsüblicher Bekanntmachung vom 13.8.1965
in der Zeit vom 22. Feb. 1965 bis 21. Nov. 1965

Papenburg, den 31. Mai 1965.
Der VERWALTUNGSAUSSCHUSS:

Der Stadtdirektor:

Der Bürgermeister
Der Planbearbeiter
Papenburg/Em

Beschlossen:
Gemäß § 10 des BUNDESBAUGESETZES vom 23.6.1960
in der Sitzung des Rates der Stadt Papenburg
vom 18. Mai 1965
Papenburg, den 31. Mai 1965

Dieser Bebauungsplan ist gem. § 11 des
BBauG vom 28. Juni 1960 (1960 I S. 341)
mit Verfügung vom 1. AUG. 1965
genehmigt worden.
Papenburg, den 1. AUG. 1965
Der Regierungspräsident
Oberhaupt

Der Bürgermeister
Der Stadtdirektor:
Papenburg